



HOSSZ-SZELVÉNY

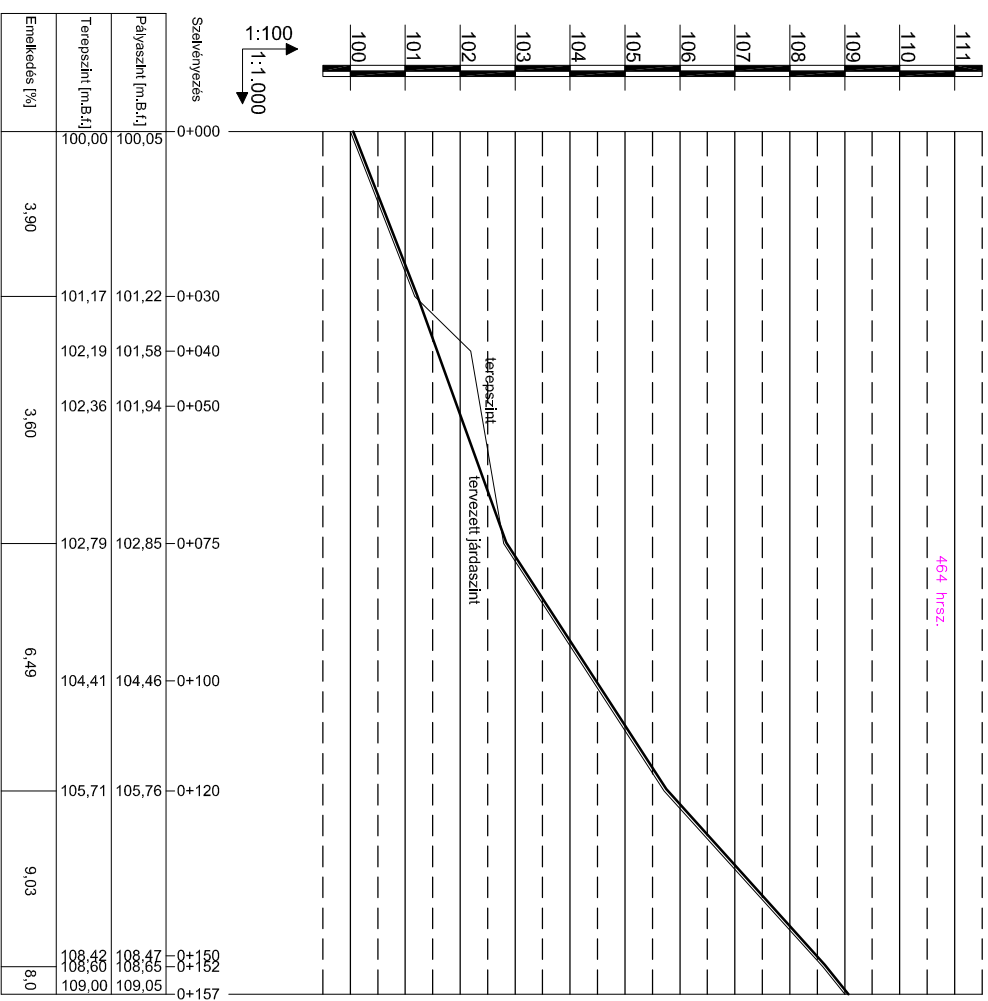

Emelkedés [%]	3,90	3,60	6,49	9,03	8,0
Palvaszint [m.B.t.]	100,05	101,22	101,58	101,94	102,85
Terepszint [m.B.t.]	100,00	101,17	102,19	102,36	102,79

1	TERVEZŐ SZERVEZET NEVE: Balatonút Kft., 8600 Siófok, Erdel Ferenc u. 33.
2	MEGRENDELŐ: KANYA KÖZSÉGI ÖNKORMÁNYZATA 8661 KANYA, FŐ U. 170.
3	TERV TÁRGYA: KANYA ADY E. U. 464 HRSSZ. GYALOGJÁRDA FELÚJÍTÁSA A 0+000 SZELVÉNYTŐL A 0+157 SZELVÉNYIG
4	Rajz részlet megnevezése: Hossz-szelvény
5	JOGOSULT TERVEZŐ: Jáki András, MMK KÉ-K 14-50182
6	EGYÉB TERVEZŐ:
8	MÉRETARÁNY: MH=1:1.000; MV=1:100 ALÁÍRÁS:

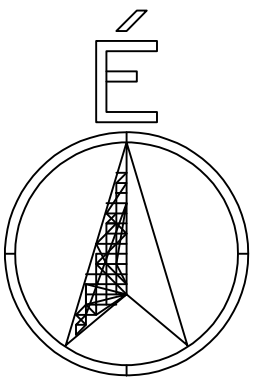

1	TERVEZŐ SZERVEZET NEVE: Balatonút Kft., 8600 Siófok, Erdel Ferenc u. 33.	
2	MEGRENDELŐ: KANYA KÖZSÉG ÖNKORMÁNYZATA, 8667 KANYA, FŐ U. 170.	
3	TERV TÁRGYA: KANYA ADY E. U. 464 HRSZ. GYALOGJÁRDA FELÚJÍTÁSA A 0+000 SZELVÉNYTŐL A 0+157 SZELVÉNYIG	
4	Rajz részlet megnevezése: Helyszínrajz	RAJZ SZÁM: 5.
5	JOGOSULT TERVEZŐ: Jáki András, MMK KÉ-K 14-50182, 14-0417	
6	EGYÉB TERVEZŐ: Alexy Gergő	DÁTUM: 2021.04.23.
8	MÉRETARÁNY: 1:500	ALÁÍRÁS: