

Építkezés megnevezése :

GYÖMÖLCSFELDOLGOZÓ KIALAKÍTÁS

Átalakítási terv

SOMOGYMEGGYES, Állomás u. 3.sz. 196/3

Építtető :


Somogymeggyes Község
Önkormányzata

SOMOGYMEGGYES, Akácfa u. 4.



Tervlap jegyzék

Tervlap ID	Tervlap neve	Rajzi léptékek
	Tervlap jegyzék	1:1,111
E-01	HELYSZÍNRAJZ	1:400, 1:266,...
E-02	FELMÉRÉSI ALAPRAJZ	1:56,468, 1:2...
E-03	FELMÉRÉSI HOMLOKZAT	1:100
E-04	FELMÉRÉSI HOMLOKZAT	1:100
E-05	FELMÉRÉSI HOMLOKZATOK	1:100
E-06	HELYSZÍNI FOTÓK	1:100
E-07	FÖLDSZINT 100	1:100, 1:54,407
E-08	A-A METSZET 100	1:166,667, 1:...
E-09	B-B METSZET 100	1:100, 1:104,...
E-10	ÉSZAKI UTCAI HOMLOKZA...	1:100
E-11	KELETI és NYUGATI HOML...	1:100
E-12	DÉLI HOMLOKZAT 100	1:100
E-13	LÁTVÁNYKÉPEK	
E-13.1	KONSZ ELŐLAP m	

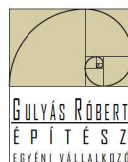

Építető neve :

Somogyi Községi Önkormányzata

Építető címe :

SOMOGYMEGYES, Akácfa u. 4.,

Építés helye :

SOMOGYMEGYES, Állomás u. 3.sz. 196/3

70

Létesítmény fajtája :

GYŐMÖLCSFELDOLGOZÓ KIALAKÍTÁS

Gerincmagasság :

+ 5,76 m

Épület magasság :

3,05 m < 4,50 m

Tűszakaszok száma :

1

Színiszám :

FSZ

Földszintí pv. :

± 0,00 m

Épületszélesség (max.) :

5,42m

Épület hossz (max.) :

10,52 m

Telek terület:

1018 m²

Fő(v)épület: 57,04m²

Állomás utca

ÁTALAKÍTANDÓ ÉPÜLET

ÉGÉSTERMÉK KIVEZETÉS

BIOLOGIAI

SZENNYVÍZTISZTÍTÓ

DRENCŐ

É

VILLAMOS ENERGIA
VÍZELLÁTÁS
HÍRKÖZLÉS
SZÉNHIドロGÉN
SZENNYVÍZ
CSAPDÉKVÍZ



GÜLYÁS RÓBERT
É P Í T É S Z
EGYÉNI VÁLLALKOZÓ
7080 TÁMASI, Bolyai Zs.E. u. 45
Tel/Fax.: 74472-306, 30277-4801
gyulyasr@pallas.hu

GÜLYÁS RÓBERT
okleveles építész, szakmérnök
MEV-É/17-2003/ÁMK 12.17.0389

GYŐMÖLCSFELDOLGOZÓ KIALAKÍTÁS
SOMOGYMEGYES, Állomás u. 3.sz.
HRSZ.: 196/3
SOMOGYMEGYES, Akácfa u. 4.
SOMOGYMEGYES, Akácfa u. 4.

HELYSZÍNRAJZ,
JELMAGYARÁZAT

Ábratírási terv


M 1:400, 1:266,667, 1:133,333

2020. szeptember 15. Somogyi Községi Önkormányzat

2021. szeptember 15. Somogyi Községi Önkormányzat

e21/26

E-01

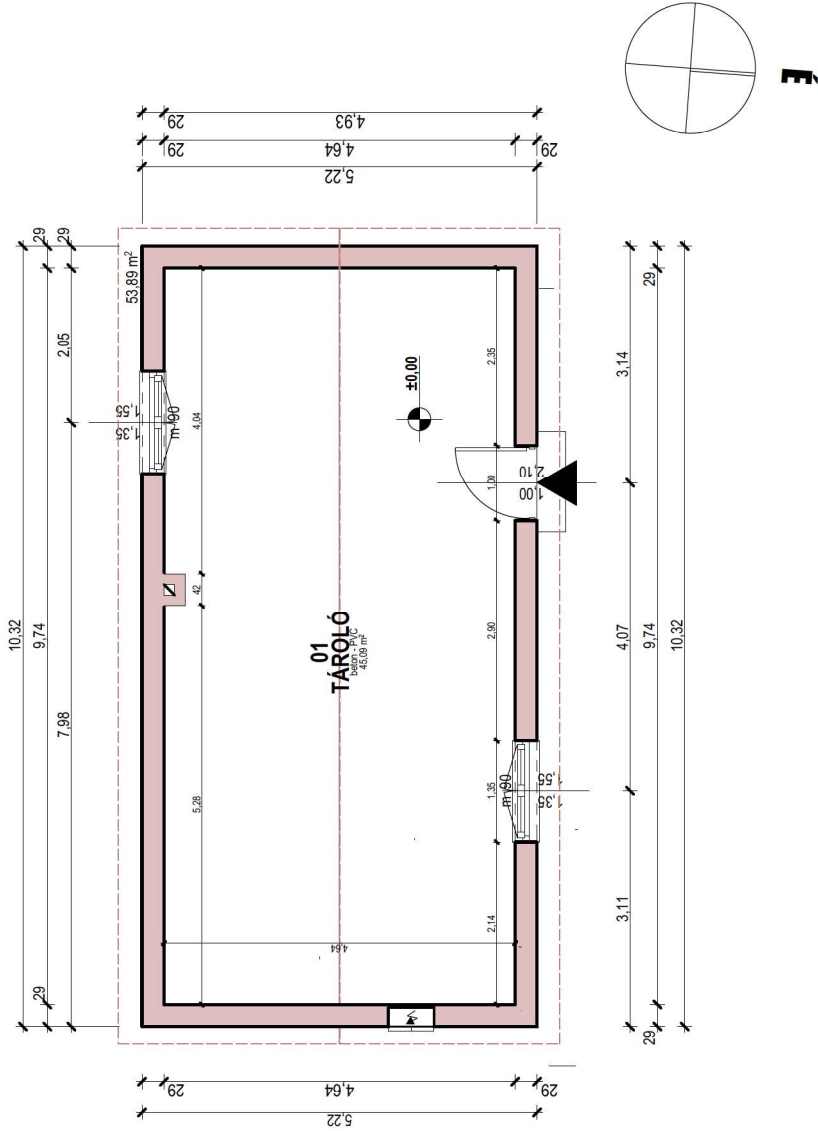

FELMÉRÉSI ALAPRAJZ


HELYISÉGLISTA FELMÉRÉS			
Helyiség szám	Helyiség neve	Számlított terület	Burkolat típusa
01	TÁROLÓ	45,09	45,09 m ²
		45,09 m ²	45,09 m ²

HELYISÉGLISTA



MEGLÉVŐ FALSZERKEZET

ANYAGJELÖLÉS

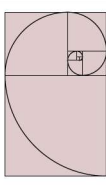**GULYÁS RÓBERT**
É P Í T É S Z
EGYÉNI VÁLLALKOZÓ
7080 TÁMASI, Búcsú Zs.E. u. 45.
Tel/Fax: 74472-30, 30277-4801
gulyasrobert@gmail.com

**GULYÁS RÓBERT**
alkalmazott, vezető tervező
MEVÉI 17-0003 AMK 13.17.0389


SOMOGYMEGYES, Állomás u. 3.sz.
HRSZ.: 196/3
SOMOGYMEGYES, Akácfa u. 4.
SOMOGYMEGYES, Akácfa u. 4.

ANYAGJELÖLÉS,
HELYISÉGLISTA,
FELMÉRÉSI ALAPRAJZ

ÁBRATÍRÓ
M 1:56 468, 1:2, 1:100
2020.12.01. 11:10
2021. szeptember 1. 11:10

e21/26
E-02

FA NYÍLÁSZÁRÓ
KÖPÖRÖS
FRÖCSKÖLÉS
RÉGI HORN YOLT
CSERÉPFEDÉS
HORGANYZOTT
ERESZCATORNA

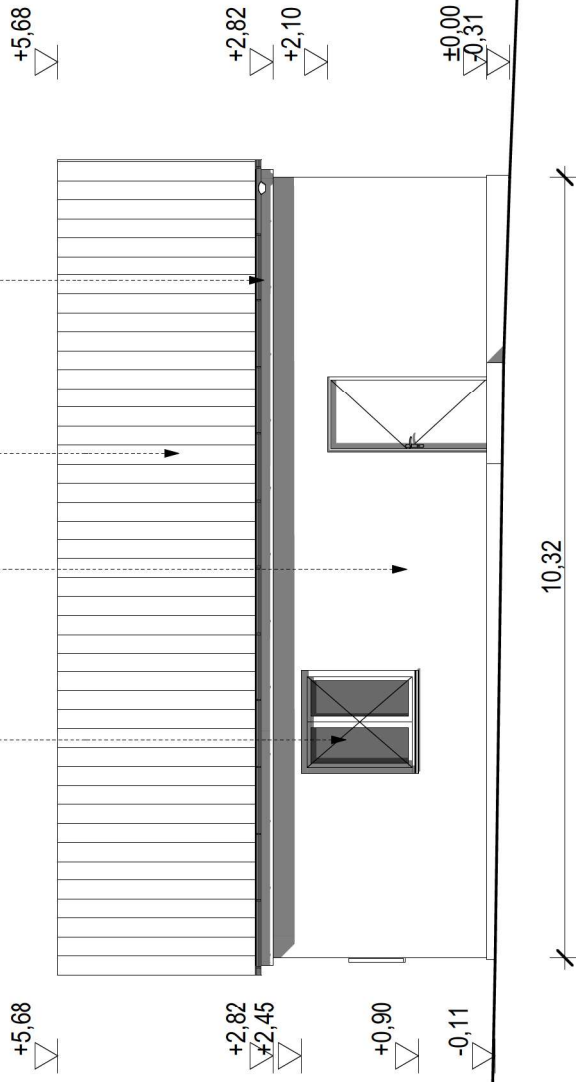

1:100
felm ÉSZAKI HOMLOKZAT

GULYÁS RÓBERT
É P Í T É S Z
EGYÉNI VÁLLALKOZÓ

7080 TAMASI, Bolyai Zs.E. u. 45
Tel/Fax: 74472-30, 30277-4801
gyulas@gyulas.com

GULYÁS RÓBERT
okleveles építész, vezető tervező
MEH/É/17-0003/MK/13.17-0389

GYÖMÖLCSFELDOLGOZÓ KIALAKÍTÁS
SOMOGYMEGYES, Állomás u. 3.sz.
HRSZ.: 196/3

Somogy Megyes Község Önkormányzata
SOMOGYMEGYES, Akácfa u. 4.

felm ÉSZAKI HOMLOKZAT

Rajz méret: 1:100

Ábratípus: Terv


Készítte: az ArchiCAD 19 logistika vállalkozásait. Dátum: 2021. szeptember 11. 10:40:07

2021. szeptember 11. 10:40:07

e21/26

F-03

Készítte: az ArchiCAD 19 logistika vállalkozásait. Dátum: 2021. szeptember 11. 10:40:07

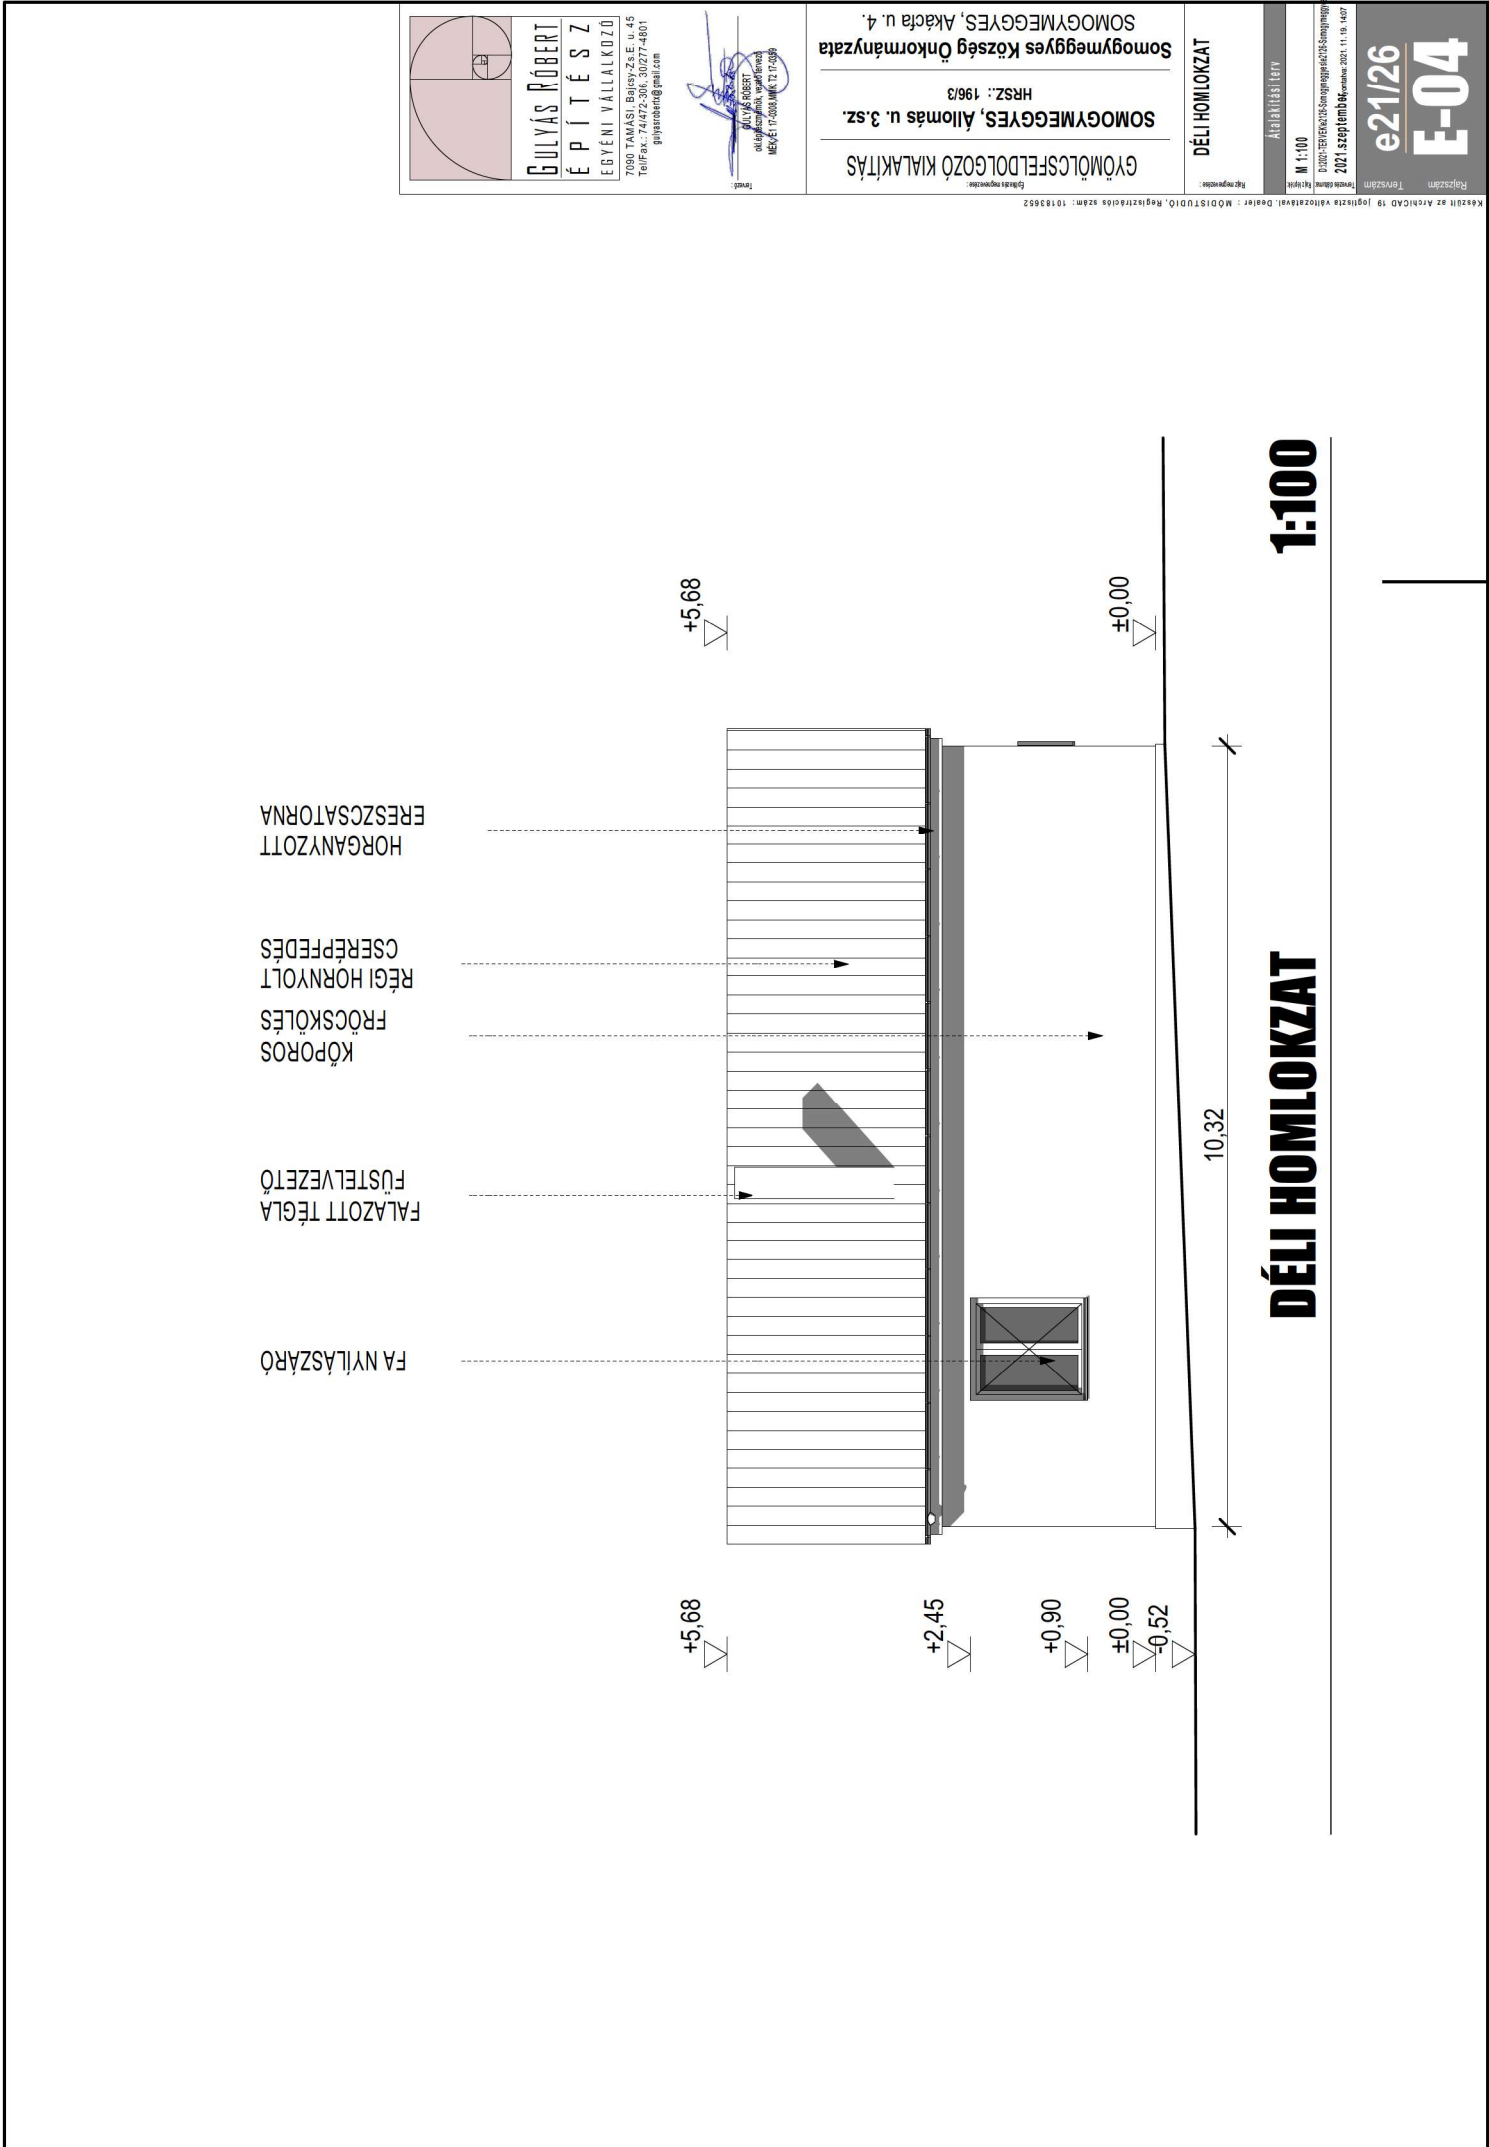

DÉLI HOMLOKZAT

1:100

DÉLI HOMLOKZAT

Rajz méret: 1:100

Ábrák méret: 1:100

M 1:100

Készítette: 19. 10. 1407

2021. szeptember 11. 10. 1407

e21/26

E-04

Fajzsdm

Tervező

Készítette: 19. 10. 1407

GYÖMÖLCSFELDOLGOZÓ KIALAKÍTÁS

SOMOGYMEGYES, Állomás u. 3.sz.

HRSZ.: 196/3

SOMOGYMEGYES, Akácfa u. 4.

Somogy Megyei Kormányhivatal

MÉRETEK: 1:100

ÁLLÁS: RÓBERT

GYÖMÖLCSFELDOLGOZÓ KIALAKÍTÁS

Fajzsdm


7080 TAMASI, Bolyai Zs. E. u. 45


7080 TAMASI, Bolyai Zs. E. u. 45

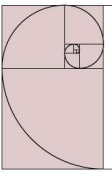

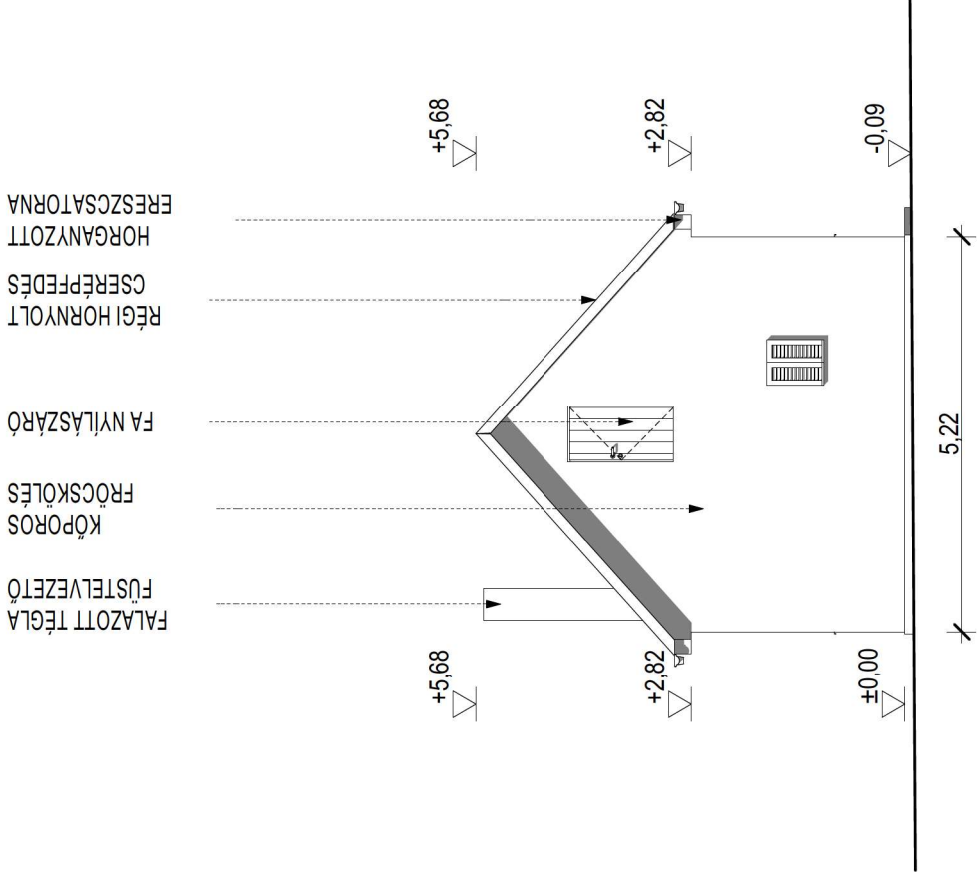

felm KELETI HOMLOKZAT **1:100**

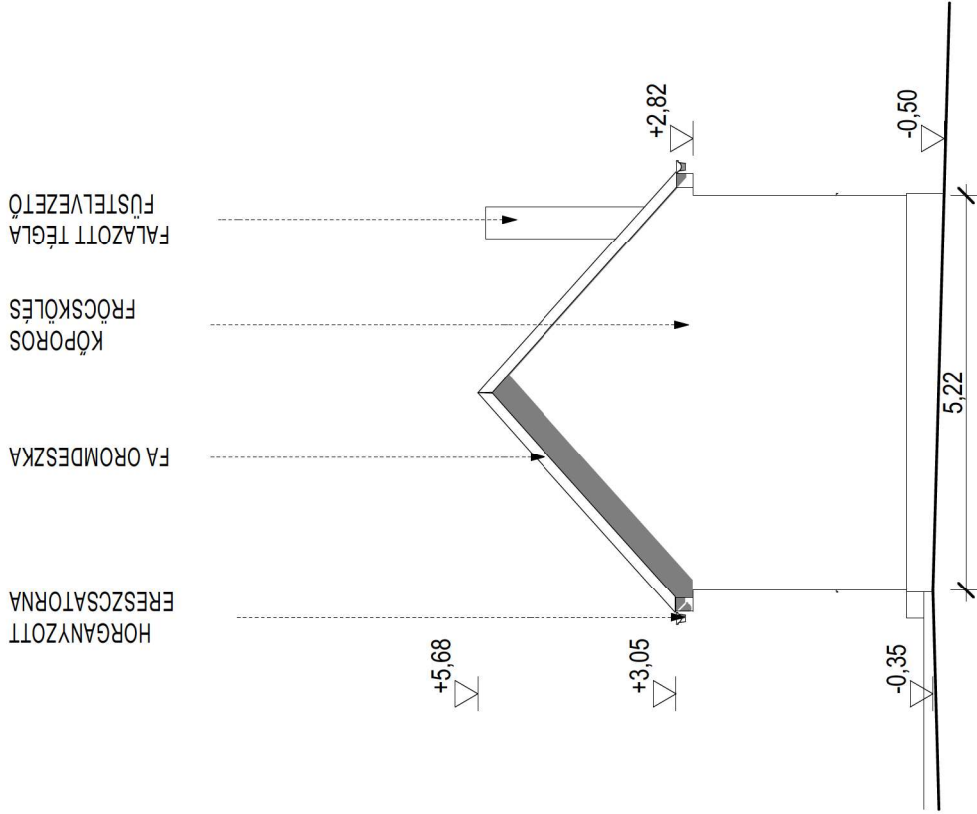

felm NYUGATI HOMLOKZAT **1:100**

Gyömölcsfeldolgozó Kialakítás

SOMOGYMEGYES, Állomás u. 3.sz.

HRSZ.: 196/3

SOMOGYMEGYES, Község Önkormányzata

SOMOGYMEGYES, Akácfa u. 4.

Gyömölcsfeldolgozó Kialakítás

SOMOGYMEGYES, Állomás u. 3.sz.

HRSZ.: 196/3

SOMOGYMEGYES, Község Önkormányzata

SOMOGYMEGYES, Akácfa u. 4.

Gyömölcsfeldolgozó Kialakítás


SOMOGYMEGYES, Állomás u. 3.sz.

HRSZ.: 196/3

SOMOGYMEGYES, Község Önkormányzata

SOMOGYMEGYES, Akácfa u. 4.

HELYSZÍNI FOTÓK

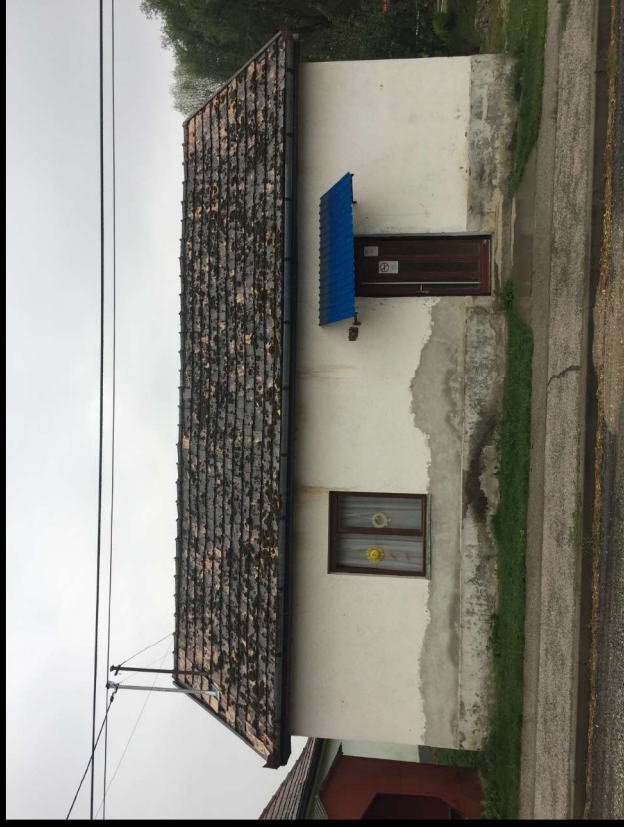

2021.szeptember, kora: 2021. 11. 19. 14:08

e21/26
E-06

Átalakításiterv

M 1:100

HELYSZÍNYFOTÓK

GYOMÖLCSFELDOLGOZÓ KIALAKÍTÁS
SOMOGYMEGYES, Állomás u. 3.sz.
HRSZ.: 196/3


1. *Chrysomelidae* 100

GÜLYÁS RÓBERT
okl. építész-mérnök, vezető tervező
MÉK-É/17-0308/MN/K T/2 47-0359



GULYÁS RÓBERT
É P Í T É S Z
EGYÉNI VÁLLALKOZÓ

7090 TAMÁSI, Bajcsy-Zs.E. u.45.
Tel/Fax.: 74/472-306, 30/277-4801
gulyasrobert@gmail.com

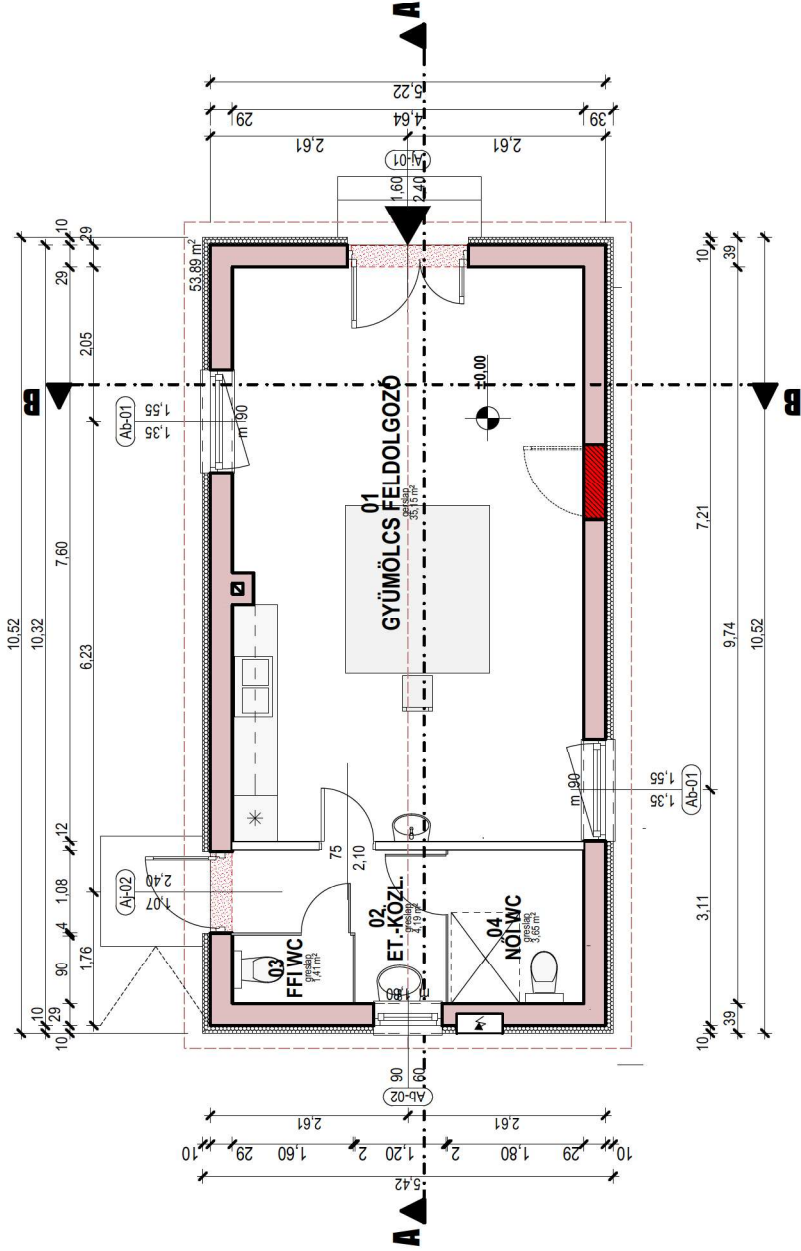

FÖLDSZINTI ÁTALAKÍTÁSIALAPRAJZ

1:100

HELYISÉGLISTA BŐV			
Helyiség szám	Helyiség neve	Számított terület	Burkolat típusa
01	GYÜMÖLCS FELDOLGOZÓ	35,15	greslap
02	ET.-KOZL.	4,19	greslap
03	FFI WC	1,41	greslap
04	NŐI WC	3,65	greslap
		44,40 m²	

elbontandó falszerkezet

meglévő falszerkezet

gipszkarton falszerkezet

nyílás befalazás v. szűkítés

28 mm vtg. laminált V20 bútortlap

GÜLYÁS RÓBERT
É P Í T É S Z
EGYÉNI VÁLLALKOZÓ
7080 TÁMASI, Bolyai Zs.E. u. 45
Tel/Fax: 74472-30, 30277-4801
gyulyasrobert@gmail.com

GÜLYÁS RÓBERT
okleveles építész, vezető tervező
MEH-ÉI 17-0003 ÁMK 13. 17-0389

GÖMÖLCSFELDOLGOZÓ KIALAKÍTÁS
SOMOGYMEGYES, Állomás u. 3.sz.
HRSZ.: 196/3
SOMOGYMEGYES, Akácfa u. 4.
SOMOGYMEGYES, Akácfa u. 4.

FÖLDSZINTI ÁTALAKÍTÁSI
ALAPRAJZ,
ANYAGJELÖLÉS,
ÁRTÁBLA

M 1:100, 1:54,407
2020.12.02. 15:00:00
2021. szeptember 1. 11:19:40

e21/26
E-07

T1

- Tégla ny égetett hornyolt cserép
- 3/5 cm lécozés
- 5/5 cm ellenléco szelző réteg
- páraáteresztő alátét fólia
- meglévő kiskitolt fedő szerkezet
- szelöztetett padlástér

F1

- szelöztetett padlástér
- 10 cm ROCKWOOL AIRROCK LD
- 1 rlg parázaro Masterplast Isoflex ALU-PZ
- 15 cm meglévő fafödém + deszkázva
- meglévő sukator mennyezet vakolat
- fém vagy fa tartóváz
- 1,25 cm normál gipszkarton álmennyezet
- belső fűtött tér

F2

- szelöztetett padlástér
- 10 cm ROCKWOOL AIRROCK LD
- 1 rlg parázaro Masterplast Isoflex ALU-PZ
- 15 cm meglévő fafödém + deszkázva
- meglévő sukator mennyezet vakolat
- fém vagy fa tartóváz
- 1,25 cm impregnált gipszkarton álmennyezet
- belső fűtött tér

P1

- 8 mm greslap burkolat
- 3 mm agaszó
- 0-25 mm aljzatkiegyenlítés
- meglévő aljzatbáton
- kavics felöltés
- felöltés
- termett talaj

P2

- 6 cm beton létkő
- 2 cm finom zúzalék
- 13 cm szort, hengereit út alap (Z20/35 és 20/55) zúzi
- tömörített felöltés Tr ró: 95%
- tömörített a talaj Tr ró: 95%

GULYÁS RÓBERT
É P Í T É S Z
EGYÉNI VÁLLALKOZÓ

7080 TAMASI, Bolyai Zs.E. u. 45
Tel/Fax: 74472-306, 30277-4801
gulyasrobert@gmail.com

GULYÁS RÓBERT
alkalmazott, vezető tervező
MEVÉI 17-0003 AMK 12.17.0389

GyOMÖLÖCSFELDOLGOZÓ KI AKITÁS


SOMOGYMEGYES, Állomás u. 3.sz.

HR SZ.: 196/3

Somogy megyei K özség Önkormányzata

SOMOGYMEGYES, Akácfa u. 4.

Regisztrációs szám: 10183852

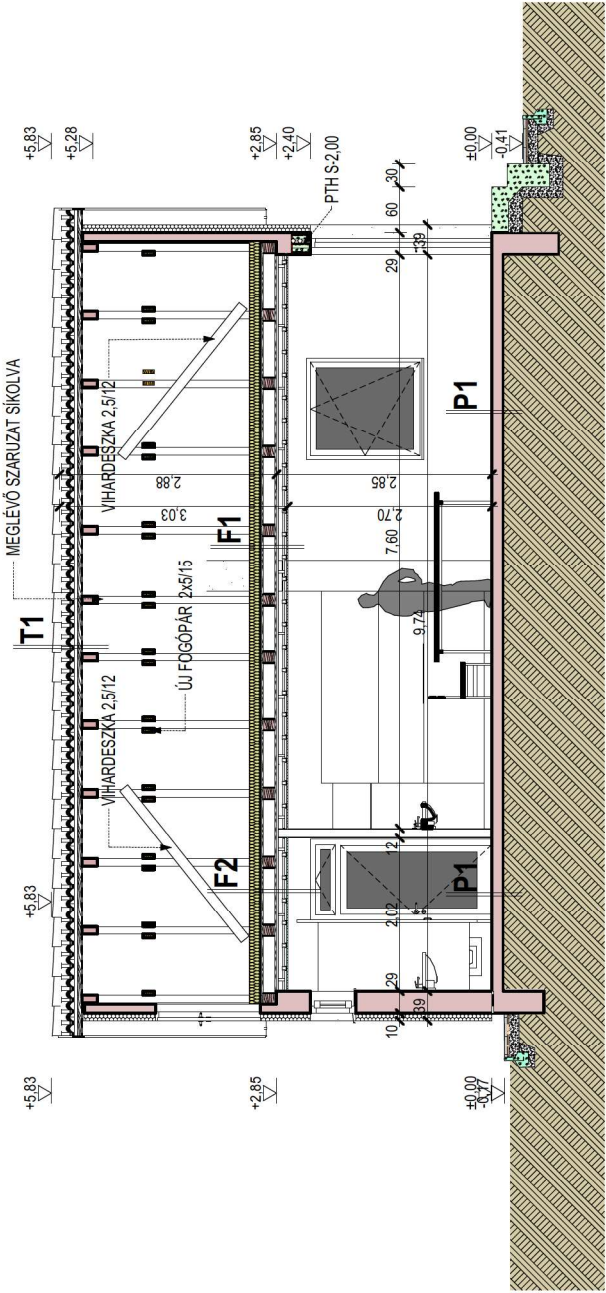

A-A METSZET

1:100

- | | | | | |
|------------------------|--------------------------|----------------------------|-------------------|--------------------------------|
| TEHERHORDÓ TALAJ | KAVICS BETON | TAL, NEDV. ELL. SZIGETELÉS | FENYŐ FASZERKEZET | MEGLÉVŐ FALSZERKEZET |
| KM. tömör téglafalazat | KÖZETGYAPOT HŐSZIGETELÉS | PÁRAFÉKEZŐ RÉTEG | EPS HŐSZIGETELÉS | MEGLÉVŐ, BONTANDÓ FALSZERKEZET |

RÉTEGREDEK FÖLDSZINT

ÉRKEZÉSI SZINT,

A-A METSZET

Ábratírási terv

M 1:166.667, 1:104.167, 1:100

2021. szeptember 16. napján

e21/26

F-08

P2

- 6 cm beton térkö
- 2 cm finom zúzalék
- 15 cm szót, hengerelt útalap (Z20/35 és 20/55) zúzottkő
- tömörített felültes Tr ró: 95%
- tömörített altalaj Tr ró: 95%



B - B METSZET

- | | |
|---|-----------------------|
|  | MEGLÉVŐ FALSZERKEZET |
|  | MEGLÉVŐ, BONTANDÓ FAL |





GYÖMÖLCSFELDOLGOZÓ KIALAKÍTÁS
SOMOGYMEGYES, Állomás u. 3.sz.
HRSZ.: 196/3
SOMOGYMEGYES Község Önkormányzata
SOMOGYMEGYES, Akácfa u. 4.



3-B METSZET FÖLDSZINT ÉRKEZÉSI SZINT, RÉTEGRENDEK

M 1:100, 1:104,167 1:166,667


e21/26
E-09

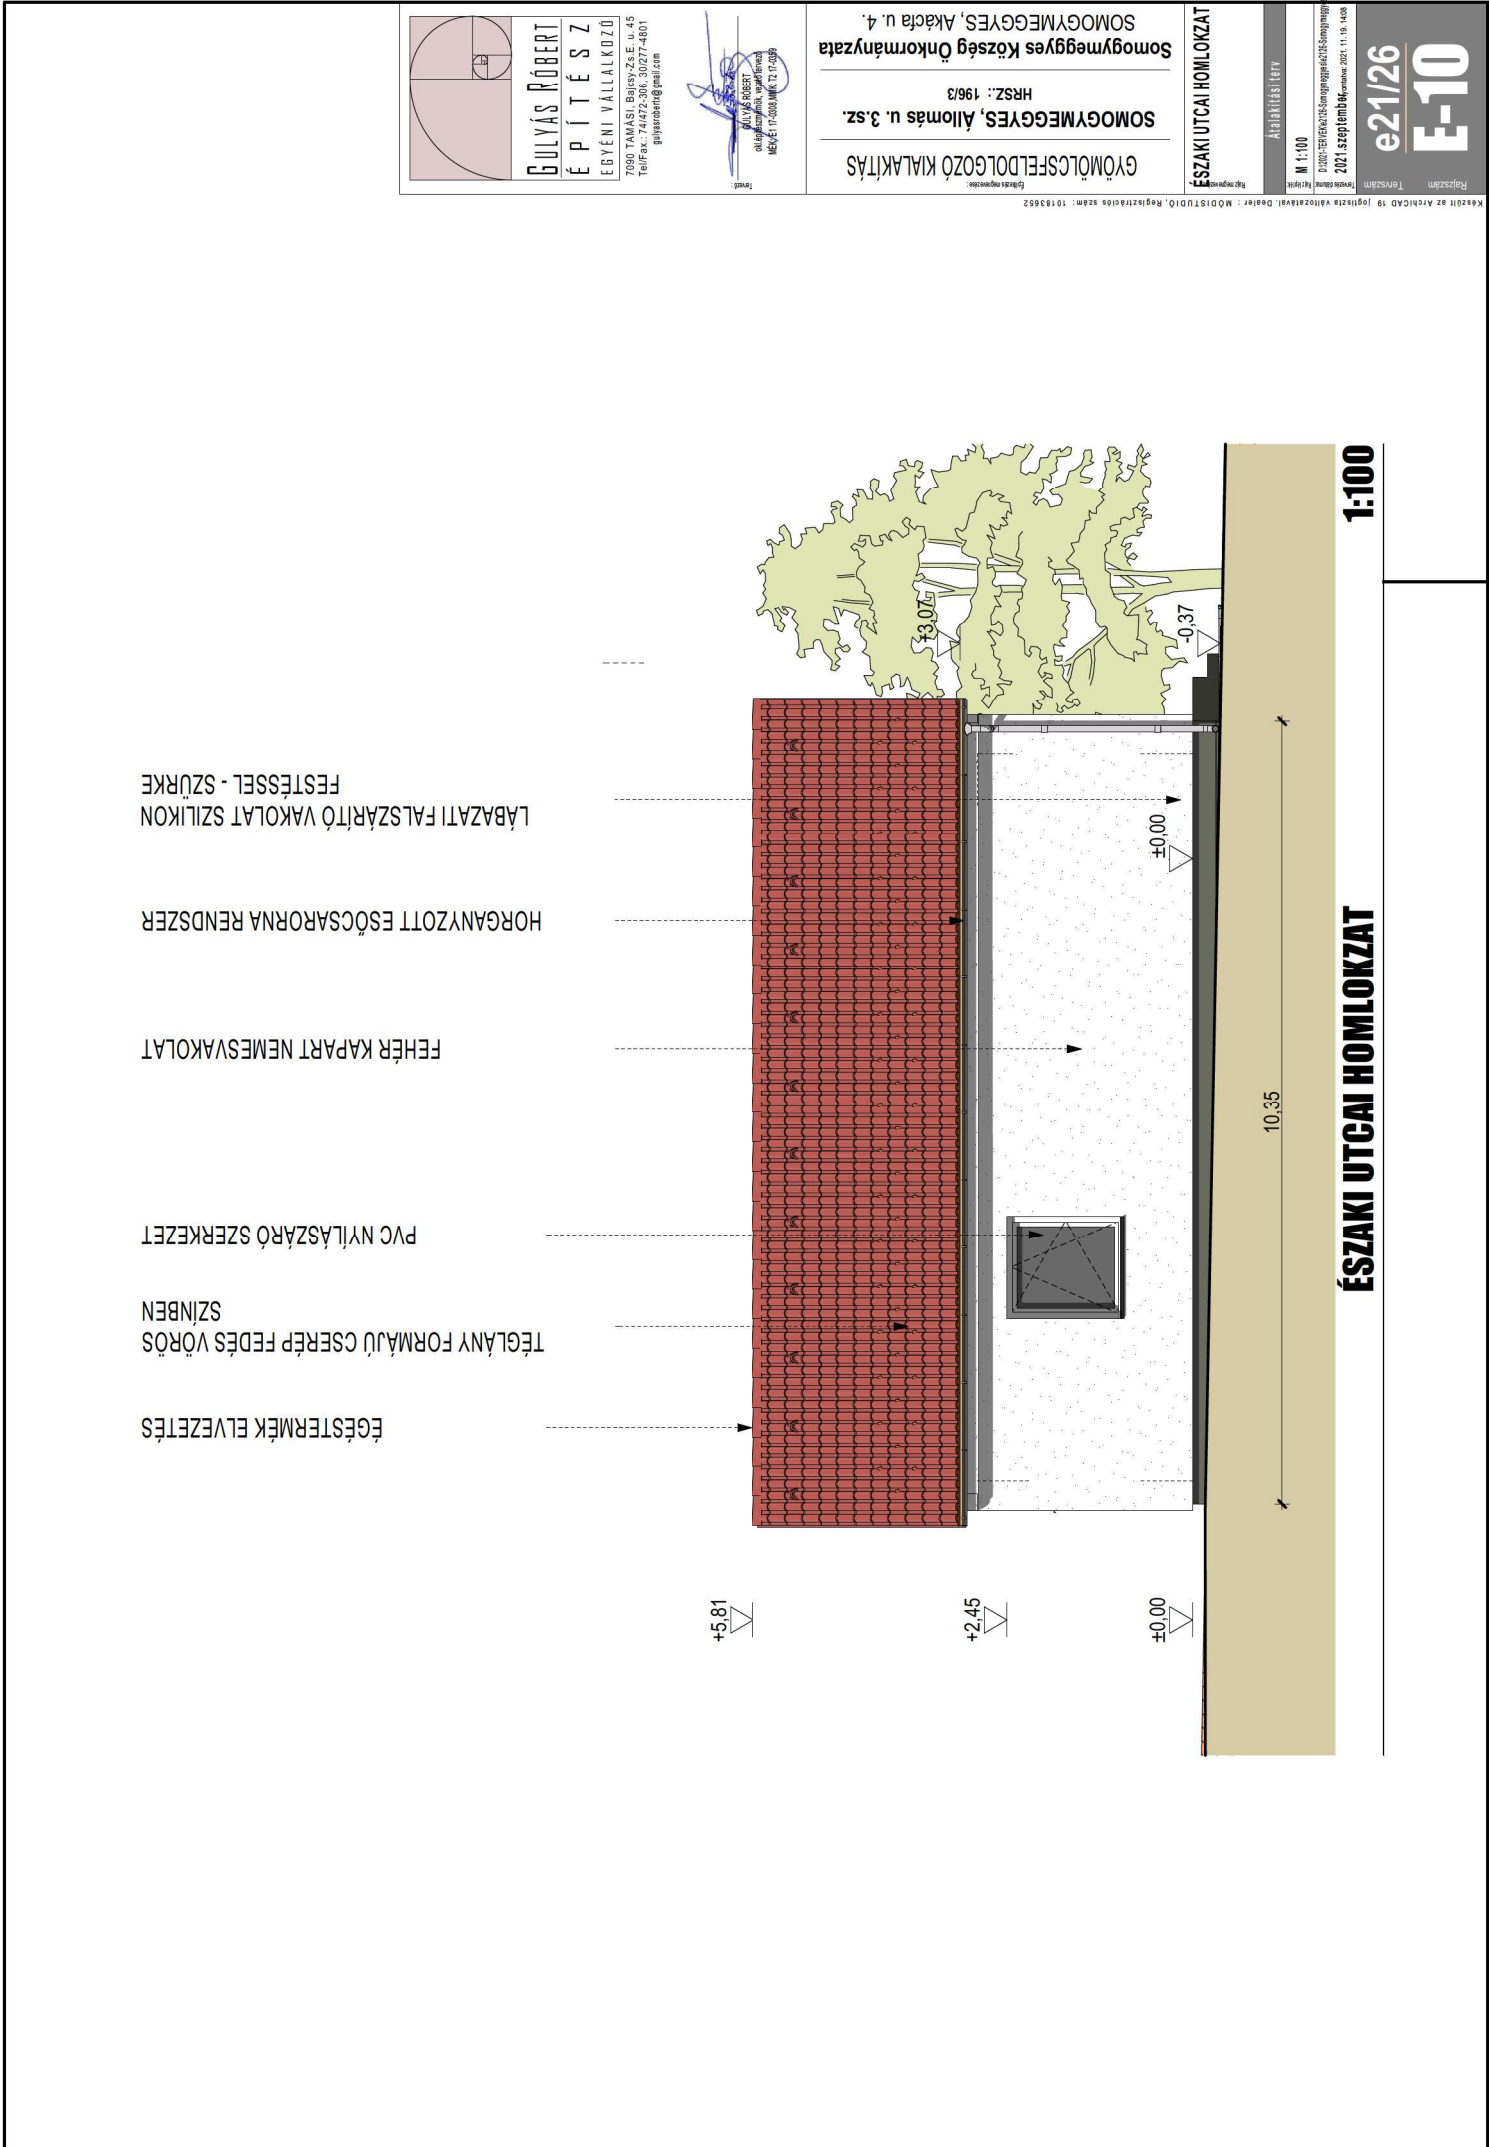

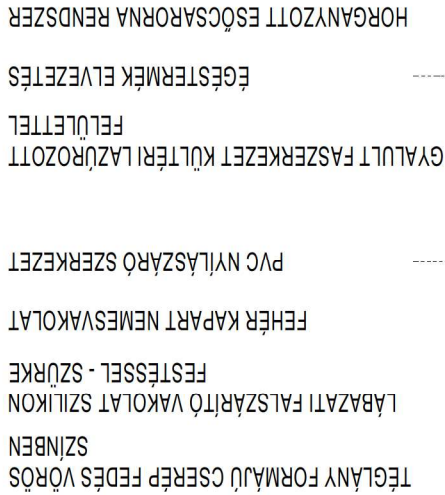

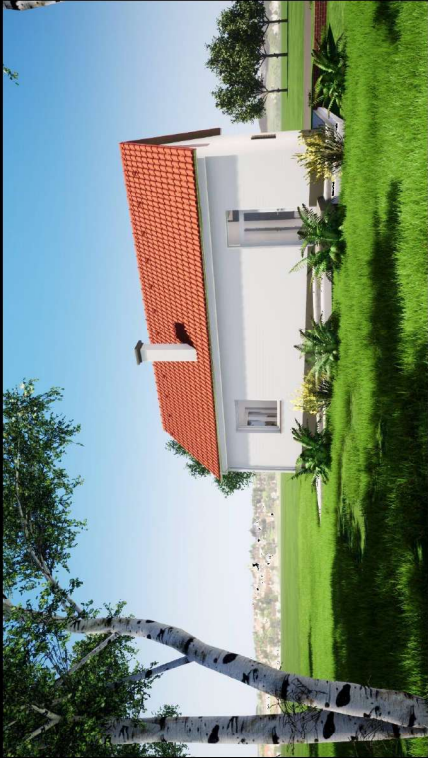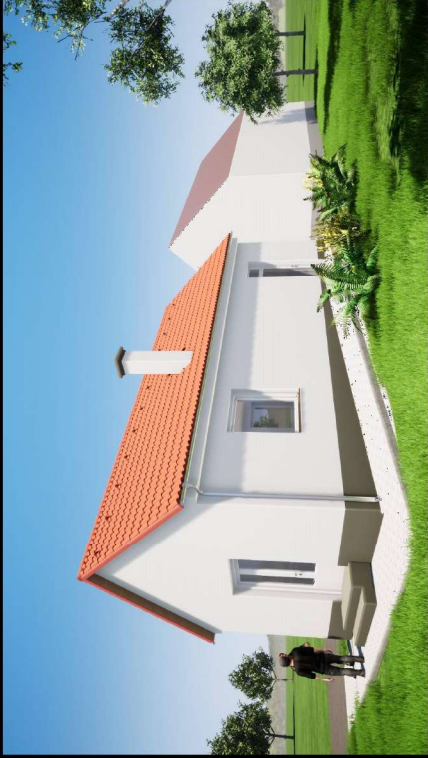

Készítte az ArchiCAD 19 segítségével a vállalkozást. Díszlet: MÓDSTUDIO, Regisztrációs szám: 10183852

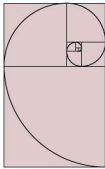

GULYÁS RÓBERT
É P Í T É S Z
EGYÉNI VÁLLALKOZÓ

7080 TÁMASI, Búcsúzsé u. 45
Tel/Fax: 74472-30, 30277-4801
gulyasrobert@gmail.com



GULYÁS RÓBERT
okleveles építész, vállalkozó
MEH-É 17-0003 ÁMÉ 12-17-0089

SOMOGYMEGYES, Állomás u. 3.sz.
HRSZ.: 196/3

Somogy megyes Község Önkormányzata
SOMOGYMEGYES, Akácfa u. 4.

Gyömölcsfeldolgozó Kialakítás

Feladat megnevezése:

Rajz megnevezése:

M

Ábratípus: Terv


2020.12.01. 15:00:00:115 Somogy megye 2021.01.11. 15:00:00:115

2021. szeptember 11. 15:00:00:115

Rajzszám: Tervszám

e21/26

E-13

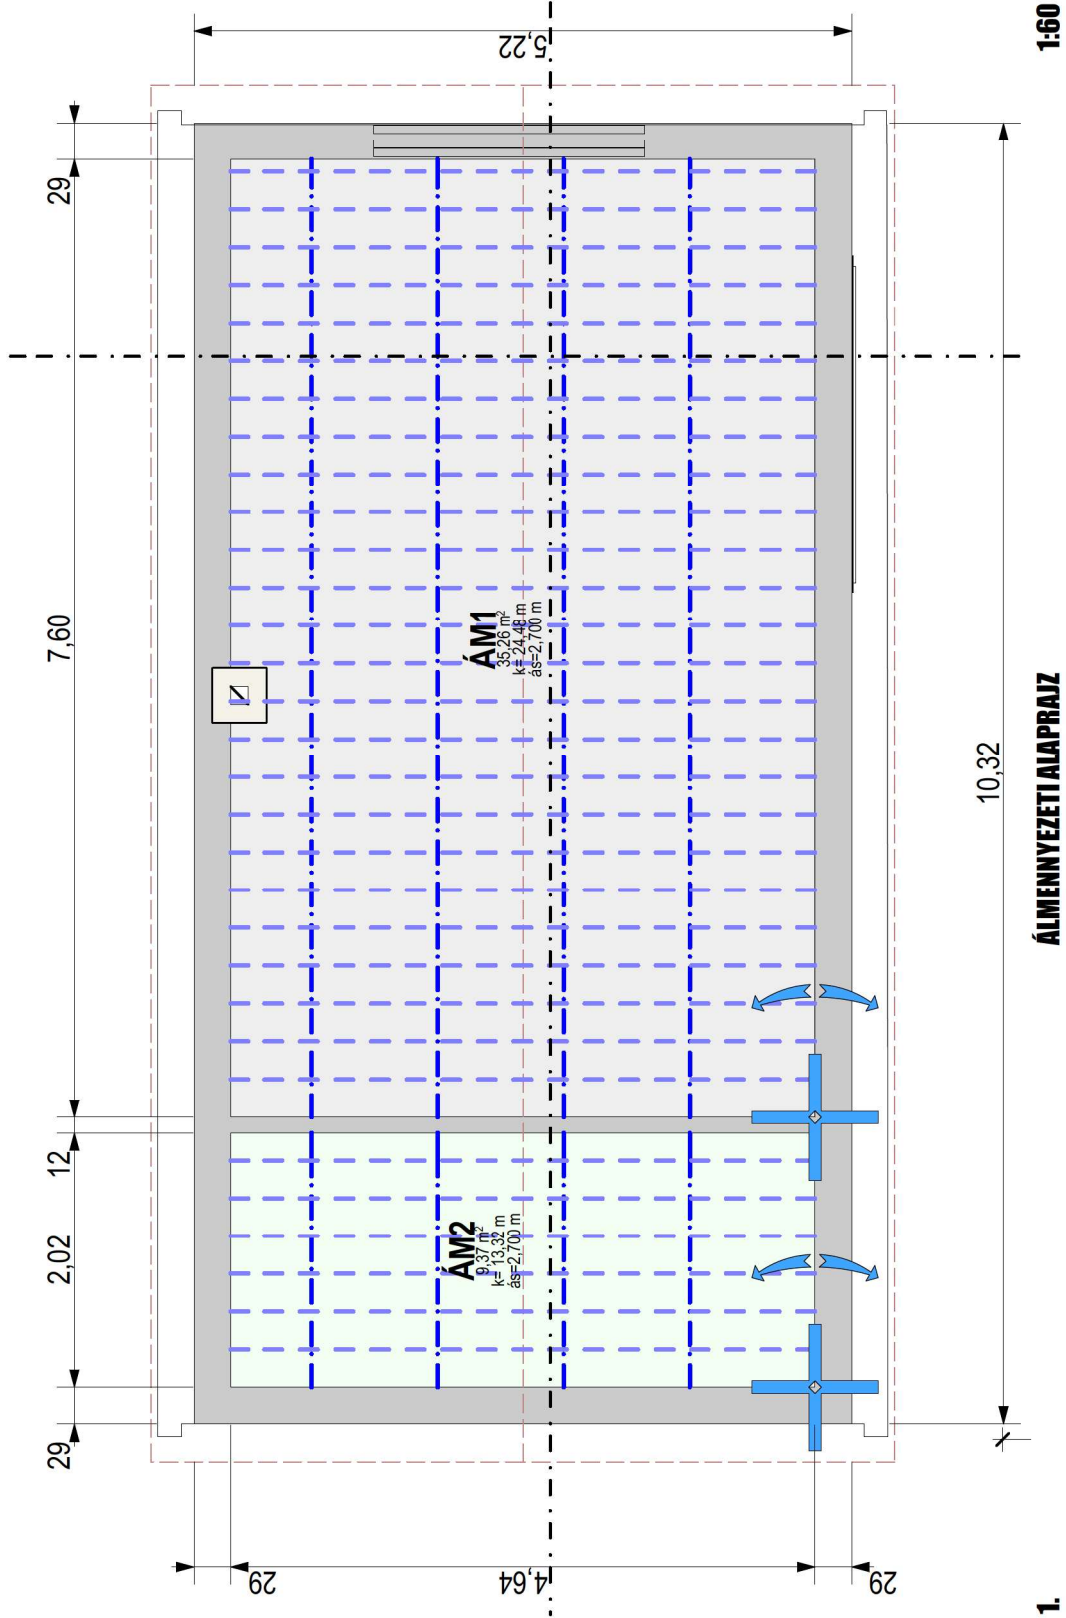

ÁLMENNYEZETI ALAPRAJZ

ÁLMENNYEZETEK

Helyiségkategoría	TÍPUS	Terület	Kerület
IMPREGNÁLT v=1,25 cm	ÁM2	9,37	13,322
NORMÁL v=1,25 cm	ÁM1	35,26	24,478
		35,26	24,478
		44,63	37,800

ÁM2
k=13,32 m
as=2,70 m

RIGIPS IMPREGNÁLT SÍK GIPSZKARTON BURKOLAT
FÉM PROFILRENDSZERREL, RUGÓS VAGY DIREKT
FÜGGESZTŐVEL

ÁM1
k=35,26 m
as=2,48 m

RIGIPS NORMÁL SÍK GIPSZKARTON BURKOLAT
FÉM PROFILRENDSZERREL, RUGÓS VAGY DIREKT
FÜGGESZTŐVEL

GULYÁS RÓBERT
É P Í T É S Z
EGYENI VÁLLALKOZÓ

7080 TÁMASI, Bolyai Zs.E. u. 45
Tel/Fax: 74472-30, 30277-4801
gyul@reming.hu

Tervező:

GULYÁS RÓBERT
építész, mérnök, vállalkozó
MEH-É/17-0003 ÁM/13.17.0389

SOMOGYMEGYES, Állomás u. 3.sz.
HRSZ.: 196/3

SOMOGYMEGYES, Akácfa u. 4.

SOMOGYMEGYES, Akácfa u. 4.

ÁLMENNYEZETI ALAPRAJZ

Rajz neve: Álmennyezet
Rajz mérete: 2100x2970
Rajz dátuma: 2021.11.19.

Állapítási terv

M 1:60, 1:100, 1:150

2021. szeptember 19.

2021. szeptember 19.

2021. szeptember 19.

Készíté az ArchiCAD 19 logistika vállalkozás. Dátum: 10.10.2021


Regisztrációs szám: 1018352

HELYISÉGLISTA FELMÉRÉS

Helyiség szám	Helyiség neve	Számított terület	Terület	Burkolat típusa
01	TÁROLÓ	45,09	45,09	beton - PVC
			45,09 m²	

HELYISÉGLISTA FÖLDSZINT

HELYISÉGLISTA FÖLDSZINT				
Helyiségkategória	Helyiség szám	Helyiség neve	Számított terület	Burkolat típusa
ÁTALAKÍTÁS	01	GYÜMÖLCS FELDOLGOZÓ	35,15	gerslap
ÁTALAKÍTÁS	02	ET.-KÖZL.	4,19	greslap
ÁTALAKÍTÁS	03	FFI WC	1,41	greslap
ÁTALAKÍTÁS	04	NŐI WC	3,65	greslap
			44,40 m²	

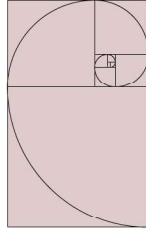

GULYÁS RÓBERT
É P Í T É S Z
EGYÉNI VÁLLALKOZÓ

7090 TAMÁSI, Bajcsy-Zs E. u. 45
Tel/Fax.: 74/472-306, 30/277-4801
gulyasrobertx@gmail.com


GULYÁS RÓBERT
oldalrajzok, vázák, levelek
MEKÉ: 17-0308 MKK T: 17-0380

GÖMÖLCSFELDOLGOZÓ KIALAKÍTÁS
SOMOGYMEGYES, Állomás u. 3.sz.
HRSZ.: 196/3
SOMOGYMEGYES, Akácfa u. 4.

FÖLDSZINT, FÖLDSZINT -
ÉRKEZÉSI SZINT

Átlatkálási terv	
Helyszínrajz	F
M 1:2,500, 1:50, 1:89,28	ÁTALKÍTÁS
D:2021.ÉVFELŐZES-Somogyi	ÁTALKÍTÁS
2021.szeptember	ÁTALKÍTÁS

e21/2
E-16


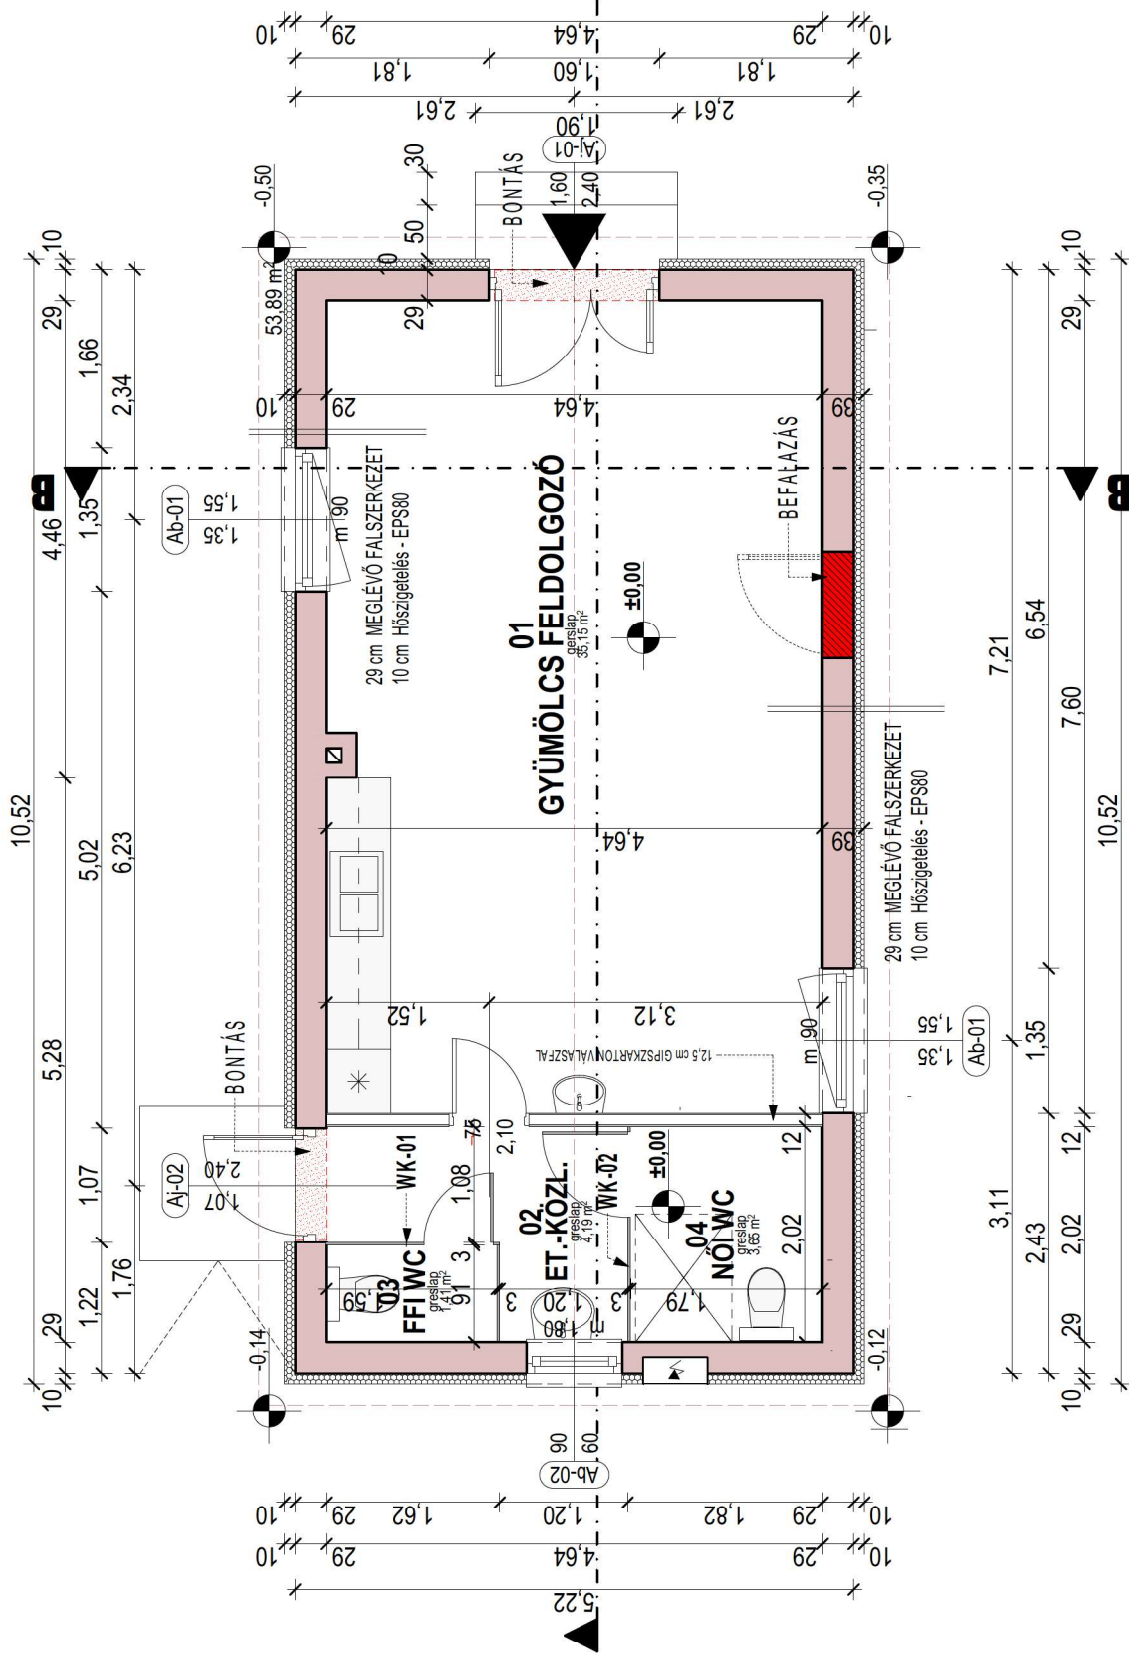



2
FÖLDSZINT
1:50

Építető:

**Somogymeggyes Község
Önkormányzata**

NYÍLÁSZÁRÓ KONSZIGNÁCIÓ

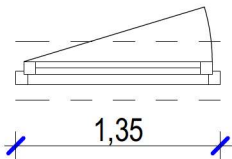
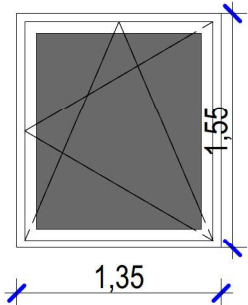
KÜLSŐ NYÍLÁSZÁRÓK	
Konszignációs jel	Ab-01
sz x m méret	1,35x1,55
Mennyiség	2
Hossz	1,35
Nyitásirány	J
Magasság	1,55
Vastagság	0,092
2D jelkép	
3D-s előlnézet	
Fogadó faltípus	25 cm km. tégl
Párkány anyaga	fém - antracit
Könyöklő anyaga	Fehér - PVC
Működési mód	BNY
Tok részletezése	PVC - 5 légkamrás
Üvegezés	2 rétegű (4-18Arg-4UltraN) hőszig. üvegezés
Hőátbocsátási tényező	U _g =1,0 W/m ² K
Felületkezelés	
Kiegészítők	

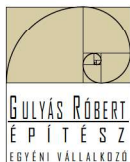


Építető:
Somogy Megyei Községi Önkormányzata
 Építés helye:
SOMOGYMEGGYES, Állomás u. 3.sz.
 Helyrajzi szám: **196/3**

Építkezés megnevezése:
GYÖMÖLCSFELDOLGOZÓ KIALAKÍTÁS
 Rajz név: **NYÍLÁSZÁRÓK KONSZIGNÁCIÓ**
 Rajz léptéke: **M 1:1**
 Tervezés dátuma: **2021.szeptember**

Tervlap azonosító:
E-13.2
 Nyomtatva: 2021. 11. 19. 14:08

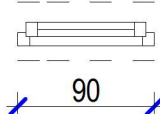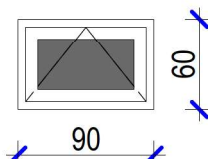KÜLSŐ NYÍLÁSZÁRÓK	
Konszignációs jel	Ab-02
sz x m méret	0,90x0,60
Mennyiség	1
Hossz	0,90
Nyitásirány	
Magasság	0,60
Vastagság	0,092
2D jelkép	
3D-s előlnézet	
Fogadó faltípus	
Párkány anyaga	fém - antracit
Könyöklő anyaga	Fehér - PVC
Működési mód	B
Tok részletezése	PVC - 5 légkamrás
Üvegezés	2 rétegű (4-18Arg-4UltraN) hőszig. üvegezés
Hőátbocsátási tényező	Ug=1,0 W/m2K
Felületkezelés	
Kiegészítők	


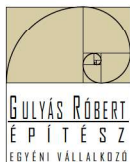



Építető:
Somogy Megyei Község Önkormányzata
 Építés helye:
SOMOGYMEGGYES, Állomás u. 3.sz.
 Helyrajzi szám: **196/3**

Építkezés megnevezése:
GYÖMÖLCSFELDOLGOZÓ KIALAKÍTÁS
 Rajz név: **NYÍLÁSZÁRÓK KONSZIGNÁCIÓ**
 Rajz léptéke: **M 1:1**
 Tervezés dátuma: **2021.szeptember**

Tervlap azonosító:
E-13.3

Nyomtatva: 2021. 11. 19. 14:08

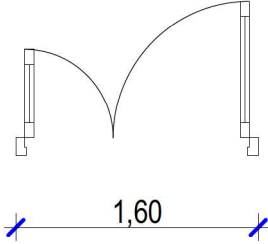
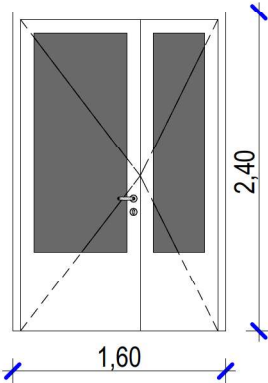
KÜLSŐ NYÍLÁSZÁRÓK	
Konszignációs jel	Aj-01
sz x m méret	1,60x2,40
Mennyiség	1
Hossz	1,60
Nyitásirány	B
Magasság	2,40
Vastagság	0,115
2D jelkép	
3D-s előnézet	
Fogadó faltípus	25 cm km. tégl
Párkány anyaga	-
Könyöklő anyaga	fa - fenyő
Működési mód	ASSZIMETRIKUS NYÍLÓ
Tok részletezése	PVC - 5 légkamrás
Üvegezés	2 rétegű (4-18Arg-4UltraN) hőszig. üvegezés
Hőátbocsátási tényező	U _g =1,0 W/m ² K
Felületkezelés	
Kiegészítők	

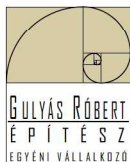


Építető:
Somogy Megyei Községi Önkormányzata
 Építés helye:
SOMOGYMEGGYES, Állomás u. 3.sz.
 Helyrajzi szám: **196/3**

Építkezés megnevezése:
GYÖMÖLCSFELDOLGOZÓ KIALAKÍTÁS
 Rajz név: **NYÍLÁSZÁRÓK KONSZIGNÁCIÓ**
 Rajz léptéke: **M 1:1**
 Tervezés dátuma: **2021.szeptember**

Tervlap azonosító:
E-13.4
 Nyomtatva: 2021. 11. 19. 14:08

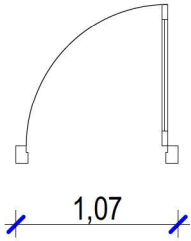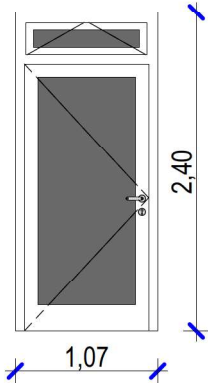KÜLSŐ NYÍLÁSZÁRÓK	
Konszignációs jel	Aj-02
sz x m méret	1,07x2,40
Mennyiség	1
Hossz	1,07
Nyitásirány	B
Magasság	2,40
Vastagság	0,115
2D jelkép	
3D-s előlnézet	
Fogadó faltípus	25 cm km. tégl
Párkány anyaga	-
Könyöklő anyaga	fa - fenyő
Működési mód	NYÍLÓ-BUKÓ
Tok részletezése	PVC - 5 légkamrás
Üvegezés	2 rétegű (4-18Arg-4UltraN) hőszig. üvegezés - ÁTTETSZŐ
Hőátbocsátási tényező	Ug=1,0 W/m2K
Felületkezelés	
Kiegészítők	

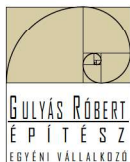

GULYÁS RÓBERT
ÉPÍTÉSZ
EGYÉNI VÁLLALKOZÓ

Építető:

Somogy Megyei Községi Önkormányzata

Építés helye:

SOMOGYMEGGYES, Állomás u. 3.sz.

Helyrajzi szám: 196/3

Építkezés megnevezése:

GYÖMÖLCSFELDOLGOZÓ KIALAKÍTÁS

Rajz név:

NYÍLÁSZÁRÓK KONSZIGNÁCIÓ

Rajz léptéke:

M 1:1



Tervezés dátuma:


2021.szeptember

Tervlap azonosító:

E-13.5

Nyomtatva: 2021. 11. 19. 14:08

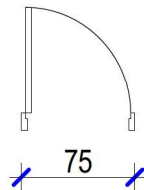
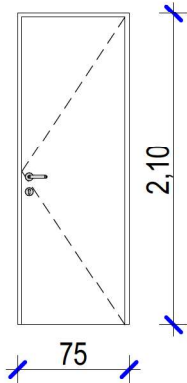
KÜLSŐ NYÍLÁSZÁRÓK	
Konszignációs jel	bAj-01
sz x m méret	0,75x2,10
Mennyiség	1
Hossz	0,75
Nyitásirány	J
Magasság	2,10
Vastagság	0,115
2D jelkép	
3D-s előlnézet	
Fogadó faltípus	12,5 cm gipszkarton
Párkány anyaga	Nincs
Könyöklő anyaga	fa - fenyő
Működési mód	NYÍLÓ
Tok részletezése	fa
Üvegezés	
Hőátbocsátási tényező	
Felületkezelés	CPL bevonat vagy felületkezelt fa
Kiegészítők	

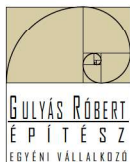


Építető:
Somogy Megyei Községi Önkormányzata
 Építés helye:
SOMOGYMEGGYES, Állomás u. 3.sz.
 Helyrajzi szám: **196/3**

Építkezés megnevezése:
GYÖMÖLCSELDOLGOZÓ KIALAKÍTÁS
 Rajz név: **NYÍLÁSZÁRÓK KONSZIGNÁCIÓ**
 Rajz léptéke: **M 1:1**
 Tervezés dátuma: **2021.szeptember**

Tervlap azonosító:
E-13.6
 Nyomtatva: 2021. 11. 19. 14:08

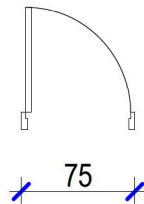
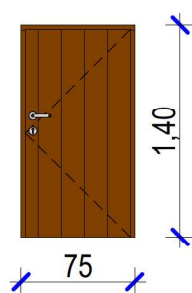
KÜLSŐ NYÍLÁSZÁRÓK	
Konszignációs jel	mAj-01
sz x m méret	0,75x1,40
Mennyiség	2
Hossz	0,75
Nyitásirány	J
Magasság	1,40
Vastagság	0,115
2D jelkép	
3D-s előlnézet	
Fogadó faltípus	
Párkány anyaga	Nincs
Könyöklő anyaga	fa - fenyő
Működési mód	NYÍLÓ
Tok részletezése	meglévő
Üvegezés	
Hőátbocsátási tényező	
Felületkezelés	Kültéri lazúrozás
Kiegészítők	

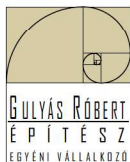


Építető:
Somogy Megyei Községi Önkormányzata
 Építés helye:
SOMOGYMEGGYES, Állomás u. 3.sz.
 Helyrajzi szám: **196/3**

Építkezés megnevezése:
GYÖMÖLCSELDOLGOZÓ KIALAKÍTÁS
 Rajz név: **NYÍLÁSZÁRÓK KONSZIGNÁCIÓ**
 Rajz léptéke: **M 1:1**
 Tervezés dátuma: **2021.szeptember**

Tervlap azonosító:
E-13.7
 Nyomtatva: 2021. 11. 19. 14:08

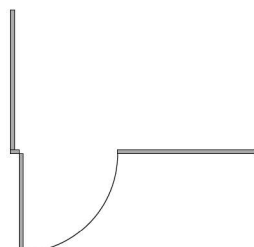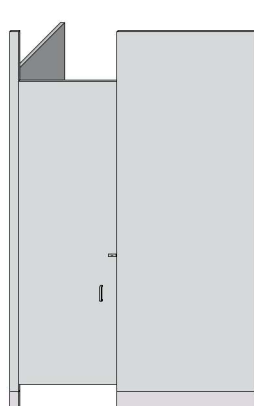WC VÁLASZFALAK	
Konszignációs jel	WK-01
Könyvtári elem neve	wc fülke 19
Mennyiség	1
Hossz (A)	1,63
Szélesség (B)	1,40
Magasság (Z méret)	2,58
Emelet (Szint)	FÖLDSZINT
Típus	LF típusú WC kabin
Ajtó szélessége	0,65
Elemszélesség	1,63
Fülke mélysége	1,40
Fülke típusa	Padlóhoz rögzített
Kiállások/Fülkék száma	1
Nyitási irány	Kívül
Panel alsó magassága	0,20
Panel felső magassága	2,38
Panel vastagsága	0,03
Anyag	28 mm vtg. laminált V20 bútorlap
Panelszélesség zsanérolalon	0,06
Megjegyzés	28 mm vtg. laminált V20 bútorlap, minden élén élzárva. A falcsatlakozó, felső merevítő, ill. ajtóütközők alumínium profilok, az ajtóütközőben gumitömítés. Állítható lábak, ajtónként 2 db pánt, „U” profilú ALU F1 WC kilincs, szabad/foglalt jelzéssel.
2D jelkép	
3D-s frontális axonometria	

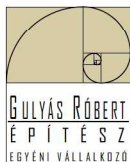

GULYÁS RÓBERT
ÉPÍTÉSZ
EGYÉNI VÁLLALKOZÓ

Építető:

Somogy Megyei Községi Önkormányzata

Építés helye:

SOMOGYMEGGYES, Állomás u. 3.sz.

Helyrajzi szám: 196/3

Építkezés megnevezése:

GYÖMÖLCSFELDOLGOZÓ KIALAKÍTÁS

Rajz név:

TETŐSZERKEZET ÁTNÉZET

Rajz léptéke:

M 1:1



Tervezés dátuma:


2021.szeptember

Tervlap azonosító:

E-13.8

Nyomtatva: 2021. 11. 19. 14:08

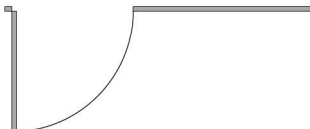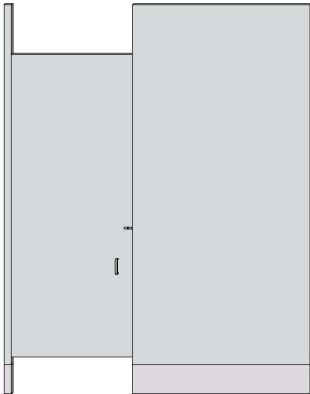WC VÁLASZFALAK	
Konszignációs jel	WK-02
Könyvtári elem neve	wc fülke 19
Mennyiség	1
Hossz (A)	2,02
Szélesség (B)	1,40
Magasság (Z méret)	2,58
Emelet (Szint)	FÖLDSZINT
Típus	LF típusú WC kabin
Ajtó szélessége	0,80
Elementszélesség	2,02
Fülke mélysége	1,40
Fülke típusa	Padlóhoz rögzített
Kiállások/Fülkék száma	1
Nyitási irány	Kívül
Panel alsó magassága	0,20
Panel felső magassága	2,38
Panel vastagsága	0,03
Anyag	28 mm vtg. laminált V20 bútorlap
Panelszélesség zsanéroltagon	0,05
Megjegyzés	28 mm vtg. laminált V20 bútorlap, minden élén élzárva. A falcsatlakozó, felső merevítő, ill. ajtóütközők alumínium profilok, az ajtóütközőben gumitömítés. Állítható lábak, ajtónként 2 db pánt, „U” profilú ALU F1 WC kilincs, szabad/foglalt jelzéssel.
2D jelkép	
3D-s frontális axonometria	

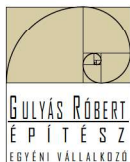

GULYÁS RÓBERT
ÉPÍTÉSZ
EGYÉNI VÁLLALKOZÓ

Építető:

Somogy Megyei Községi Önkormányzata

Építés helye:

SOMOGYMEGGYES, Állomás u. 3.sz.

Helyrajzi szám: 196/3

Építkezés megnevezése:

GYÖMÖLCSFELDOLGOZÓ KIALAKÍTÁS

Rajz név:

TETŐSZERKEZET ÁTNÉZET

Rajz léptéke:

M 1:1

Tervezés dátuma:

2021.szeptember

Tervlap azonosító:

E-13.9

Nyomtatva: 2021. 11. 19. 14:08