

GYÖMÖLCSFELDOLGOZÓ KIALAKÍTÁS

Átalakítási terv

KAPOLY, Szabadság u.9.sz. Hrsz.:252

Építtető:

Kapoly Község

Önkormányzata

8671 Kapoly, Kossuth u. 56.



Tervlap Jegyzék

Tervlap ID	Tervlap neve	Rajzi léptékek
	Tervlap jegyzék	1:1,111
E-01	HELYSZÍNRAJZ	1:400, 1:266,...
E-02	FELMÉRÉSI ALAPRAJZ	1:71,429, 1:2...
E-03	FELMÉRÉSI HOMLOKZATOK	1:100
E-04	FELMÉRÉSI HOMLOKZATOK	1:100
E-05	HELYSZÍNI FOTÓK	1:95,238
E-06	FÖLDSZINT 100	1:100, 1:54,407
E-07	A-A METSZET 100	1:166,667, 1:...
E-08	B-B METSZET 100	1:104,167, 1:...
E-09	KELETI UTCAI HOMLOKZAT...	1:100
E-10	DÉLI HOMLOKZAT 100	1:100
E-11	ÉSZAKI HOMLOKZAT	1:100
E-12	NYUGATI HOMLOKZAT 100	1:100
E-13	LÁTVÁNYKÉPEK	
E-13.1	KONSZ ELŐLAP m	



ALAPADATOK:

Építető neve :
Építető címe :
Építés helye :
Létesítmény fajája :
Gérmagasság :
Épület magasság :
Tűzszakaszok száma :
Színszám :
Földszinti pv. :
Épületszélesség (max.) :
Épület hossz (max.) :
Telék terület :
Beépített terület :
Kapoly Község Önkormányzata
8671 Kapoly, Kossuth u. 56.,
KAPOLY, Szabadság u.9.sz. Hrsz.:252
GYŐMÖLCSFELDOLGOZÓ KIALAKÍTÁS
+ 5,76 m
4,20 m < 4,50 m
1
FSZ
± 0,00 m
10,31 m
14,76 m
2029 m²
Fő épület: 128,60m²

VILLAMOS ENERGIA
VÍZELLÁTÁS
HÍRKÖZLÉS
SZÉNHYDROGÉN
SZENNYVÍZ
CSAPDEKVÍZ


253
ÁTALAKÍTANDÓ
ÉPÜLET

252

251

Szabadság utca

É

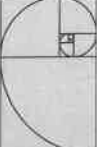**GULYÁS RÓBERT**
É P Í T Ő É S Z
SZÉCHENYI VÁLLALKOZÓ
7090 TÁMASI, Bircsey-za. u. 45
Tel/Fax.: 74672-306, 30277-4801
gyerménbirtok@posteo.hu


Gulyás Róbert
MÉRSZ: 12000 HRSZ: 252

GYŐMÖLCSFELDOLGOZÓ KIALAKÍTÁS
KAPOLY, Szabadság u.9.sz.
HRSZ.: Hrsz.:252
Kapoly Község Önkormányzata
8671 Kapoly, Kossuth u. 56.


HELYSZÍNHRAJZ,
JELMAGYARÁZAT

ÁBRONCS LÉNY
M: 1:400, 1:200, 1:100, 1:50
1:200: TERVEZÉSI ÉPÍTÉSI TERV
2021.01.01-ig
Készítve: 2021. 01. 01-ig

e21/27
E-01

HELYISÉGLISTA FELMÉRÉS				
helyiség szám	helyiség neve	Számított terület	Terrítőlet	Burkolat típusa
01	ET.-KÖZL.	17,21	17,21	PVC
02	KONYVIRTAR	22,73	22,73	lam.parketta
03	SZOBA	22,80	22,80	PVC
04	PADI.ASFELJ.	2,48	2,48	föld
05	TORNAC	17,56	17,56	mozaiklap
06	TÁROLÓ	6,64	6,64	
07	TÁROLÓ	3,49	3,49	beton
08	TÁROLÓ	5,98	5,98	
		98,89 m²	98,89 m²	

HELYSÉGTA

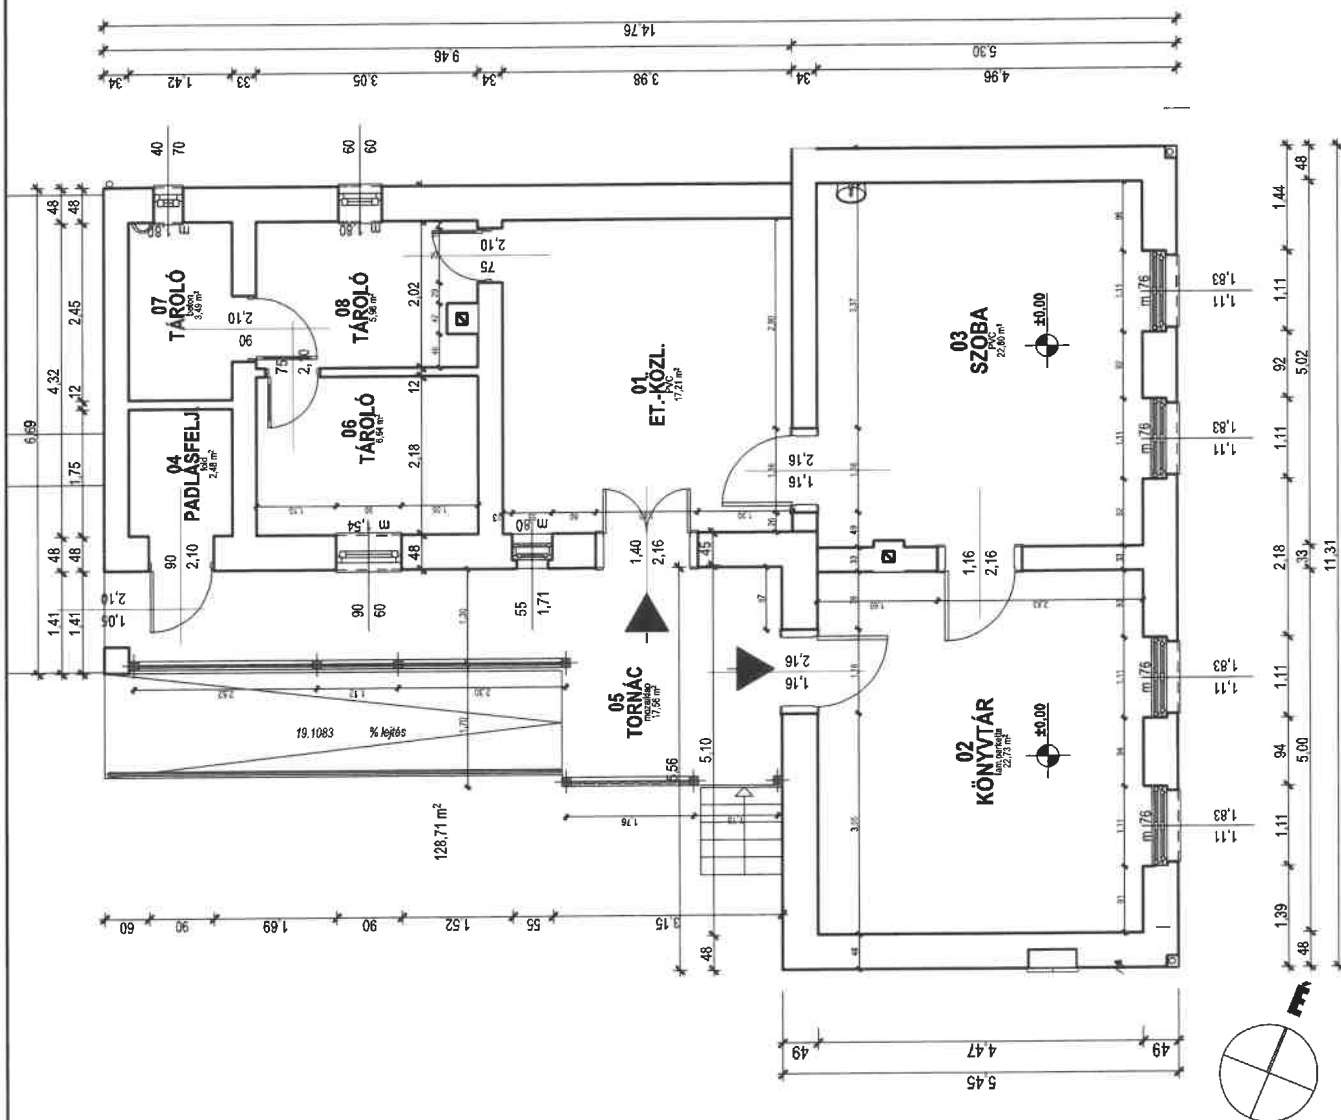

FELMÉRÉSI ALAPRAJZ

MEGLÉVŐ FALSZERKEZET

KAPOLY, Szabadtság u.9.sz.
HRSZ.: Hrsz.:252
Kapoly Község Önkormányzata
8671 Kapoly, Kossuth u. 56.

**ANYAGJELŐLÉS,
HELYISÉGLISTA,
FELMÉRÉSI ALAPRAJZ**

W 1:74,429, 1:2, 1:100
 D 2041-1-12 RVE (Ex 212) - Supply 2, 1:77 - Supply 2, 1:100
 2021.0816-047 Expiration 2024.10.26 15:24

e21/27
F-02

GULYÁS RÓBERT
ÉPÍTÉSZ
STÚDIÓ

1090 TÁMASI, BUDAPEST
tel/Fax: 74472-305, 30277-4801
gulyasrobert@gmail.com

RAY, ROBERT
117-4308 M T2 17-27

○



7090 TAMÁSI, Bajcsy-Zs.E.u.45
Tel/Fax.: 74/472-306, 30/277-4801
gulyasrobertx@gmail.com

GILYAS ROBERT
old. é. sz. 1940.01.01, Veszprém (arvany)
MÉNYE117-0308.MNYK: T2 17-0308

KAPOLY, Szabadság u.9.sz.
HRSZ.: Hrsz.:252
Kapoly Község Önkormányzata
8671 Kapoly, Kossuth u. 56.

**ÉSZAKI HOMLOKZAT,
NYUGATI HOMLOKZAT**

Ataklısi terve


M 1:100

D:\2021-TERVEKE\2127-Kapite\2127-Kapite+2.ph.


2021. október

e21/27
E-03


NYUGATI HOMLOKZAT **1:100**


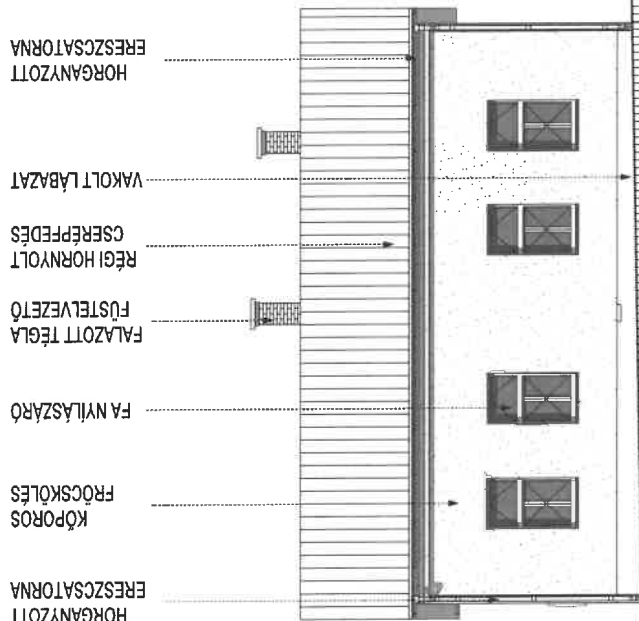


1131

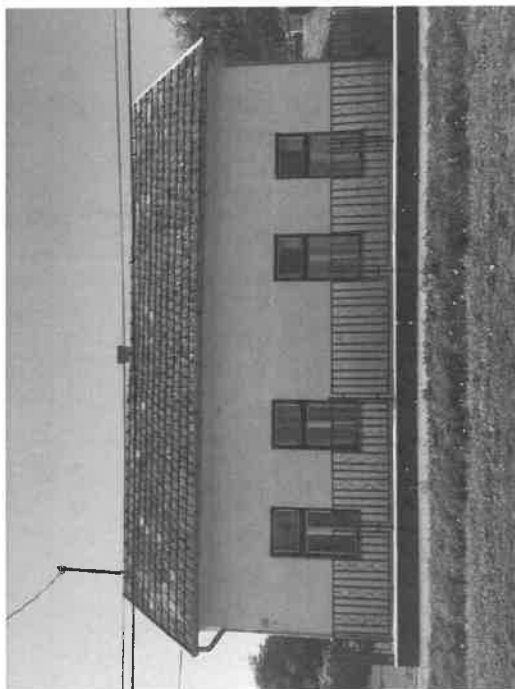

ESZAKI HOMLOKZAT **1:100**

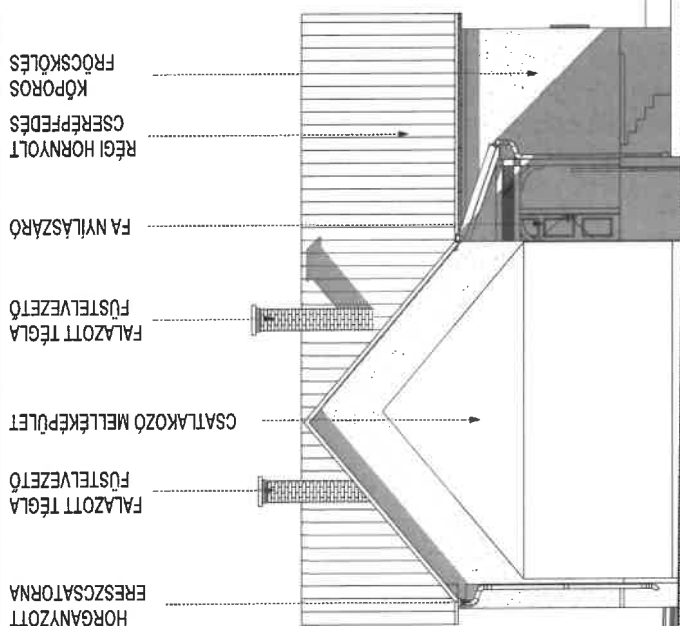


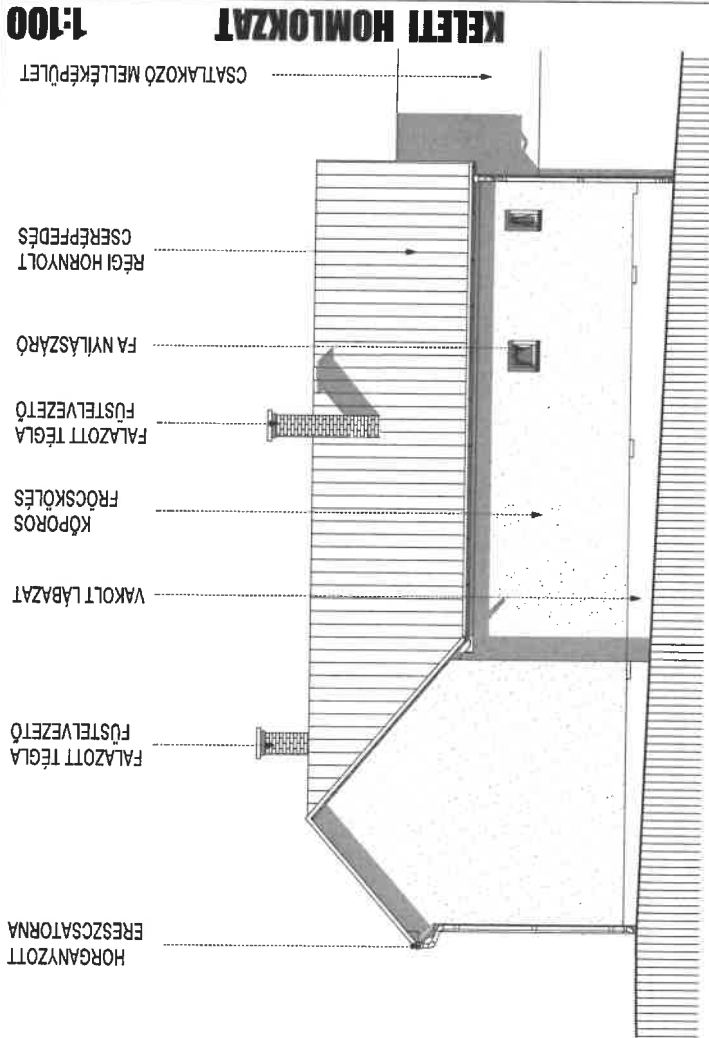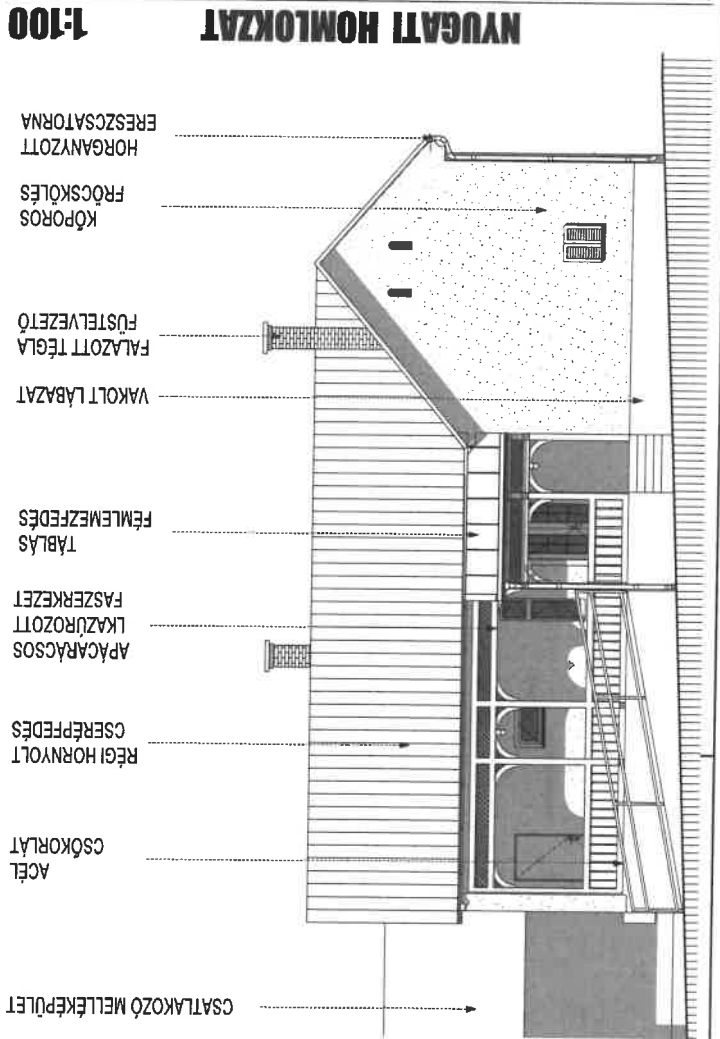

GYÖMÖLCSFELDOLGOZÓ KIALAKÍTÁS
KAPOLY, Szabadság u.9.sz.
 HRSZ.: Hrsz.:252
 8671 Kapolly, Kossuth u. 56.
 Kapoly Község Önkormányzata

GULYÁS RÓBERT
 okl. építész, ny. építész
 ME/É/17-008 J/11/12-17-03/19

GULYÁS RÓBERT
 É P Í T É S Z
 EGYÉNI VÁLLALKOZÓ
 7090 TAMÁSI, Bajcsy-Zs.E. u. 45
 Tel/Fax.: 74472-306, 30277-4801
 gulyasrobert@gmail.com

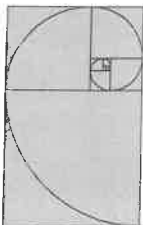

E-04
e21/27

2021. október
 Nyomtatva: 2021. 10. 26. 10:34

M 1:100

Alakítási terv

**KELETI HOMLOKZAT,
 NYUGATI HOMLOKZAT**

Készült az ARCHICAD 19 jogi licenzzel. Összer: MÓDISTUDIO, regisztrációs szám: 10183652



e21/27
E-05

2021.04.18-2021.04.24

M 145/238

2021.04.18-2021.04.24

HELYSZÍNI FOTÓK

GYÖMÖLCSFELDOLGOZÓ KIALAKÍTÁS
KAPOLY, Szabadság u.9.sz.
HRSZ: Hrsz.:252
8671 Kapoló, Kossuth u. 56.
Kapoly Község Önkormányzata

Dr. Gulyás Robert
ÉPÍTÉSZ
M 145/238
2021.04.18-2021.04.24

GULYÁS ROBERT
ÉPÍTÉSZ
EGYÉNI VÁLLALKOZÓ
7000 TÁVASSI, Bercsaszék u. 45
7000 TÁVASSI, Bercsaszék u. 45
gulyasrobert@gmail.com

HELYISÉGLISTA BÖV			
Helyiség szám	Helyiség neve	Számított terület	Burkolat típusa
01	ET-KÖZL.	17.21	greslap
02	RAKTÁR	22.73	greslap
03	GYÜMÖLCS FELDOLGOZÓ	22.80	greslap
04	PADLASFELJ.	2.48	greslap
05	TORNÁC	17.56	greslap
06	NŐI WC	6.15	greslap
07	TISZT.TAK.SZER.	3.49	greslap
08	FFI WC	6.58	greslap
		99,00 m²	

GULYÁS RÓBERT
ÉPÍTÉSZ
EGYÉNI VÁLLALKOZÓ

7000 TÁMAST, Bagecz-utca u. 45
Támas Róbert 70-4651
petrusbing@gmail.com


GULYÁS RÓBERT
2021.06.04. 12:12:24

KAPOLY, Szabadság u.9.sz.
HRSZ.: Hrsz.252
8671 Kapolc, Kossuth u. 56.
Kapolc Község Önkormányzata

FÖLDSZINTI ÁTALKÍTÁSI ALAPRAJZ, ANYAGJELÖLÉS

1:100, 1:50, 1:200
2021.06.04.
Készítve: 2021.06.04.

e21/27
E-06

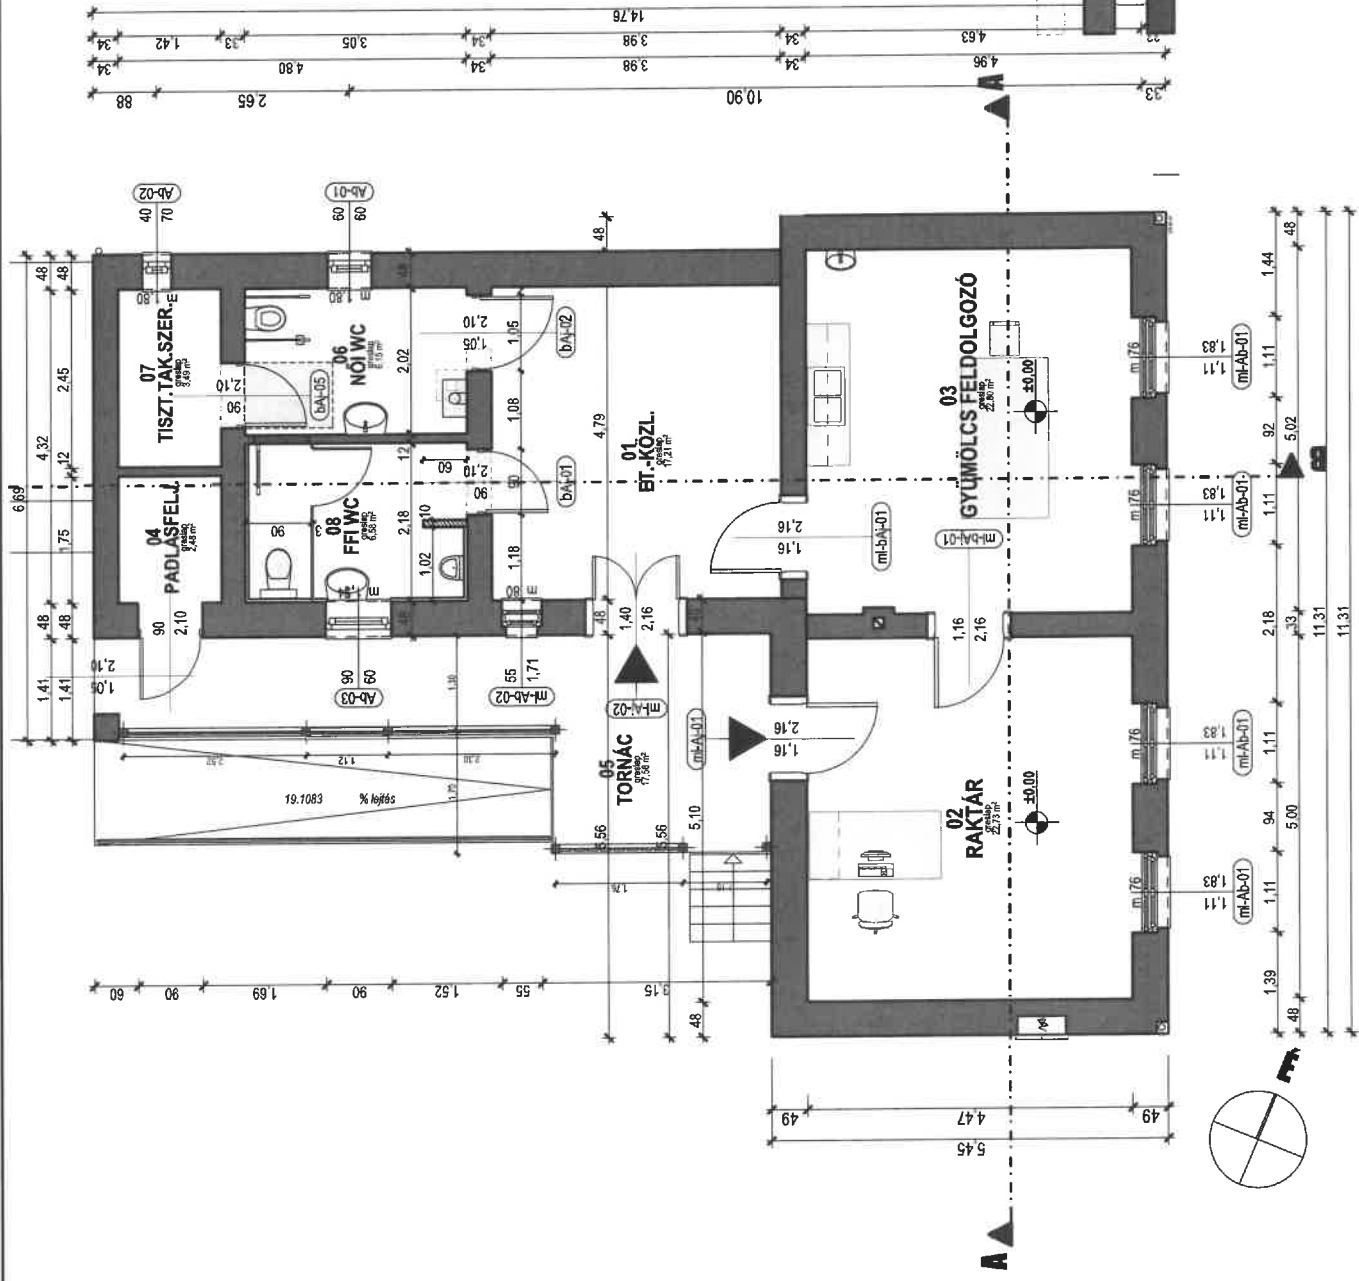

FÖLDSZINTI ÁTALKÍTÁSI ALAPRAJZ
1:100

28 mm vtg. laminált V20 bútorlap

elbontandó falszerkezet
meglévő falszerkezet
nyílás befalazás v. szűkítés

T1

- Pilis Max ívesvágású Natur téglavörös
- 3/5 cm lécozás
- 5/6 cm ellenlépcsőszelőző réteg
- páralecsúszó alátétfólia
- meglévő kiskövi fűtőszekrény
- szellőztető padlásár

F1

- szellőztető padlásár
- 10 cm ROCKWOOL AIRROCK LD
- 1 tlg párazáró Masterplast Isoflex ALU-PZ
- 5 cm agyafal tapaszítás
- 17,5 cm meglévő lafödém + deszkázva
- meglévő szukátor mennyezet valótól
- belső fűtött tér

F2


- szellőztető padlásár
- 10 cm ROCKWOOL AIRROCK LD
- 1 tlg párazáró Masterplast Isoflex ALU-PZ
- 5 cm agyafal tapaszítás
- 17,5 cm meglévő lafödém + deszkázva
- meglévő szukátor mennyezet valótól
- légér
- 1 tlg. impr. gipszkarton álmennyezet lécs. vázsal
- belső fűtött tér

P1

- 8 mm greslap burkolat
- 3 mm ragasztó
- 6 cm aljzatbeton
- 1 tlg PV4 bitumenes vastaglamaz
- 6 cm aljzatbeton
- 10 cm Austrotherm XPS
- kavics feltöltés
- felülítés
- termelt talaj

P2

- 6 cm beton térnő
- 2 cm finom zúzalék
- 15 cm szót, hengerelt átalap (Z20/35 és Z0/55) zúza
- tömörített felület Tr ró: 95%
- tömörített átalap Tr ró: 95%

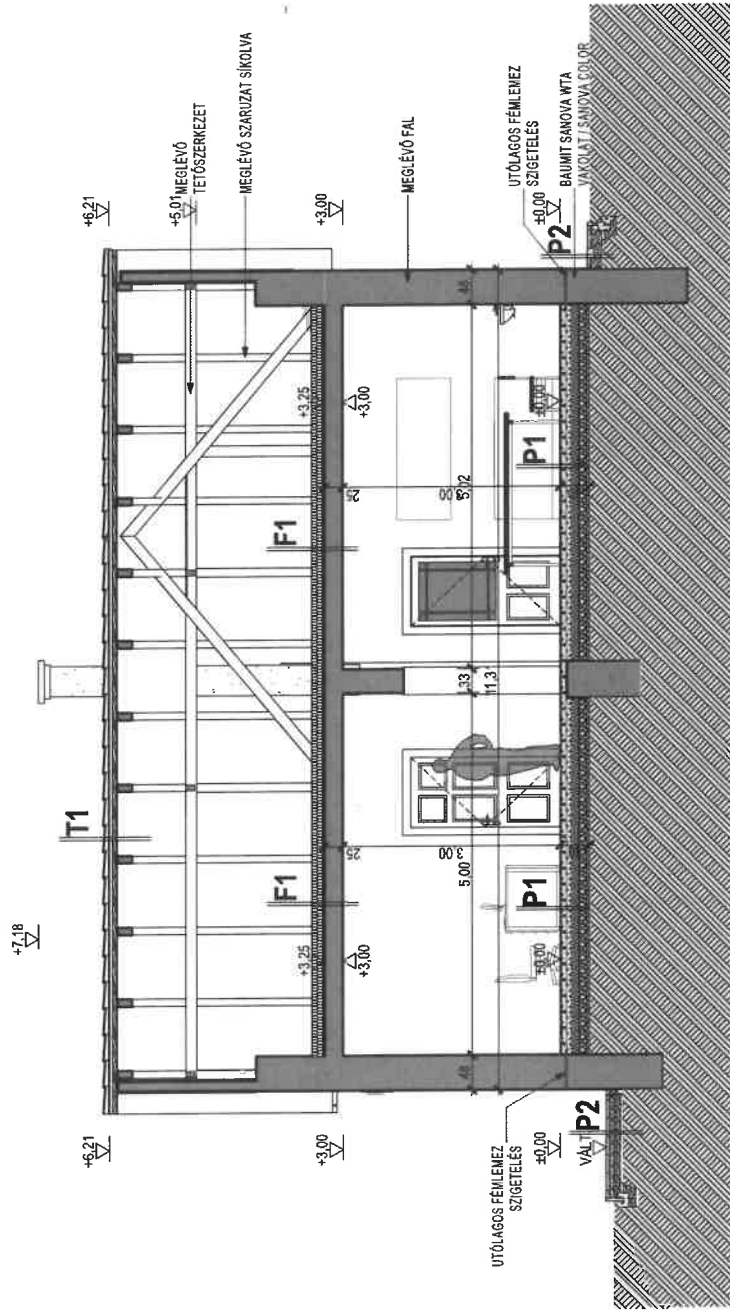

A-A METSZET

1:100



TEHERHORDÓ TALAJ



KAVCSBETON

KÖZETGYAPOT HŐSZIGETELÉS



TALNEDV.ELL. SZIGETELÉS




FENYŐ FASZERKEZET



EPS HŐSZIGETELÉS



MEGLÉVŐ FALSZERKEZET

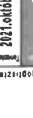

MEGLÉVŐ, BONTANDÓ FALSZERKEZET

GUYÁS ROBERT
É P Í T É S Z
EYÉNI VALLALKOZÓ

7080 TÁMASI, BUDA+ZÁLE u. 45
Tel/Fax: 74472-306, 30277-4851
guyasrobert@gmail.com



KAPOLY, Szabadtság u.9.sz.
HRSZ.: Hrsz.252
8671 Kápolya, Kossuth u. 56.
Kapoly Község Önkormányzata

KÉTEGRENDEK, FÖLDSZINT,
ÉRKEZÉSI SZINT,
A-A METSZET

M 1:100, 1:100, 1:100
C 2021.08.01, 2021.08.01, 2021.08.01
2021.08.01, 2021.08.01, 2021.08.01

e21/27
E-07

- T1


- Pilis Max Ivesvédőszű Natur légjavórós
 - 3/5 cm közcső
 - 5/6 cm ellenlélciszellőző réteg
 - páratérszűrő alátét fólia
 - meglévő kiskitölti fedőlétszerkezet
 - szellőztetett padlástér
- F1

- szellőztetett padlástér
 - 10 cm ROCKWOOL AIRROCK LD
 - 1 rfg párazáró Masterplast Isoflex ALU-PZ
 - 5 cm agyafülepasztás
 - 17,5 cm meglévő fatöredék + deszkázva
 - meglévő szukator mennyezet vakolat
 - belső fűtött tér
- F2

- szellőztetett padlástér
 - 10 cm ROCKWOOL AIRROCK LD
 - 1 rfg párazáró Masterplast Isoflex ALU-PZ
 - 5 cm agyafülepasztás
 - 17,5 cm meglévő fatöredék + deszkázva
 - meglévő szukator mennyezet vakolat
 - légter
 - 1 rfg. impr. gipszkarton álmennyezet lécz vázra
 - belső fűtött tér
- P1

- 8 mm greslap burkolat
 - 3 mm ragasztó
 - 6 cm aljzabeton
 - 1 rfg PV-4 bitumenes vastaglémez
 - 6 cm aljzabeton
 - 10 cm Austrotherm XPS
 - kavics feltöltés
 - felbőltés
 - termelt talaj
- P2

- 6 cm beton lérkő
 - 2 cm finom zúzalék
 - 15 cm szort, hengeret útalap (Z20/35 és Z0/55) zúzottkő
 - tömörített felbőltés Tr rő: 95%
 - tömörített aljzalat Tr rő: 95%

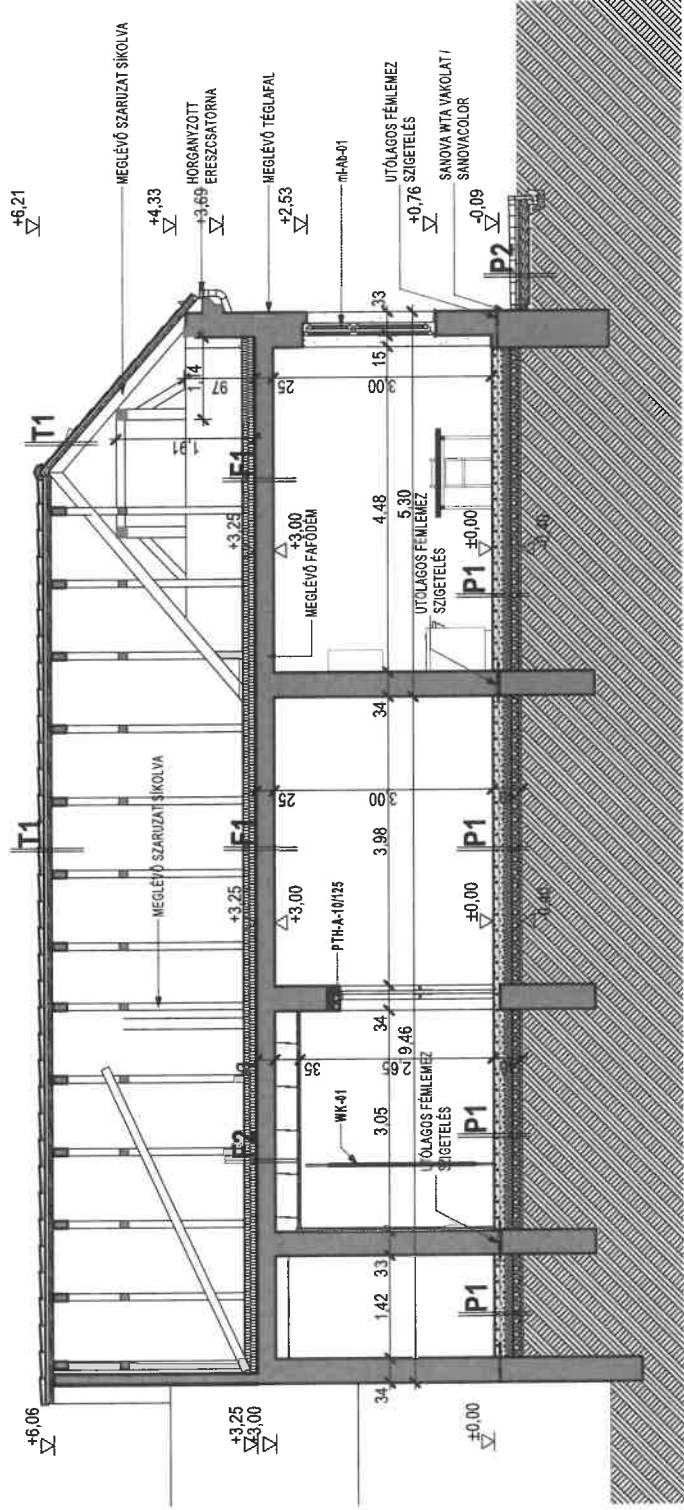

1:100

B - B METSZET

- TEHERHORDÓ TALAJ
- KAVICSBETON
- TALNEDV/ELL. SZIGETELÉS
- PÁRAFÉKEZŐ RÉTEG
- FENYŐ FASZERKEZET
- MEGLÉVŐ FALSZERKEZET
- EPS HŐSZIGETELÉS
- MEGLÉVŐ, BONTANDÓ FALSZERKEZET

GULYÁS ROBERT
É P Í T É S Z
EGYÉNI VÁLLALKOZÓ

7000 TÁTKÁSI, BUDAPÉSZTÉ U. 45.
TEL: 06 44 44 44 44
gulyasrobert@gmail.com

GYÖMÖLCSFELDOLGOZÓ KIALAKÍTÁS

KAPOLY, Szabadtság u.9.sz.

HR92. Hrsz.:252

8671 Kápolya, Kossuth u. 56.

Kapoly Község Önkormányzata

FÖLDSZINT - É R K E Z É S

Z I N T I, RÉTEGREDEK, B

- B. METSZET

HR92. Hrsz.:252

8671 Kápolya, Kossuth u. 56.

Kapoly Község Önkormányzata

e21/27

E-08

ÚJ TONDACH PILIS MAX EGYSZERES
CSERÉPFEDÉS - NATUR AGYAG
SANOVA WTA FELÚJÍTÓ VAKOLAT/SANOVACOLOR
MEGMARADÓ FELÚJÍTOTT FELÜLETŰ FA
SZERKEZETŰ NYILÁSZÁRÓ SZERKEZET
MEGLÉVŐ ÉGÉSTERMÉK ELVEZETÉS
FEHÉR KAPART NEMESVAKOLAT
HORGANYZOTT ESŐCSATORNA RENDSZER

+6.21
+3.69
+2.59
+0.76
±0.00
-0.31

+6.21
+4.48
-0.29



11.31

KELETI UTCAI HOMLOKZAT

1:100


ÁBRATOK TÍPUS
M 1:100
2021. október
2021. október

e21/27
E-09


GULYÁS ROBERT
É P Í T É S Z
EGYÉNI VÁLLALKOZÓ
7090 TÁMASI, BARSZÁLF. U. 45
TÁJFAX: 74472-306, 30277-4001
gulyasrobert@gmail.com

GYÖMÖLCSFELDOLGOZÓ KIALAKÍTÁS
KAPOLY, Szabadtság u.9.sz.
HRSZ.: Hrsz.252
8671 Kápolly, Kossuth u. 56.
Kápolly Község Önkormányzata

KELETI UTCAI HOMLOKZAT
M 1:100

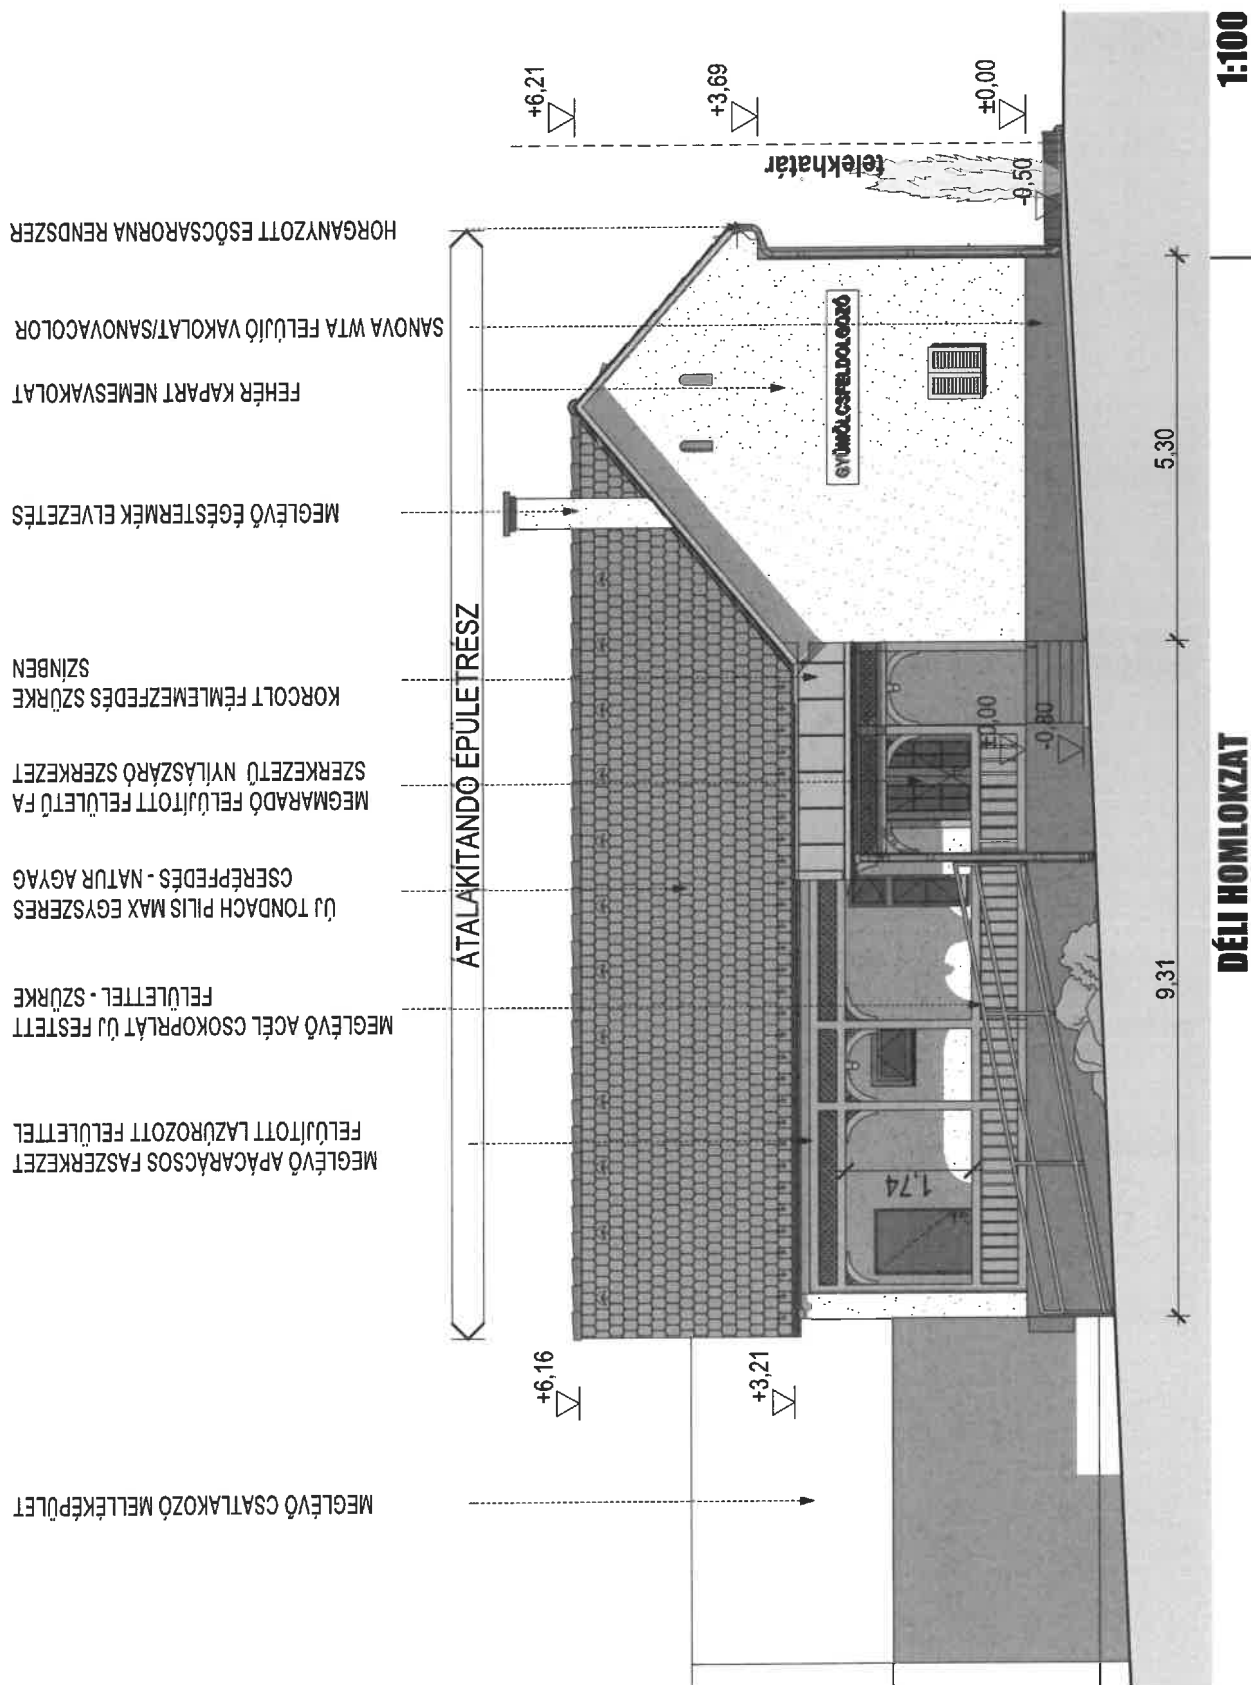

HORGANYZOTT ESŐCSARORNA RENDSZER
FEHÉR KAPART NEMESVAKOLAT
MEGLÉVŐ ÉGÉSTERMEK ELVEZETÉS
ÚJ TONDACH PILIS MAX EGYSZERES
CSERÉPFEDÉS - NATUR AGYAG
ÚJ FASZERKEZETŰ NYÍLÁSZÁRÓ
MEGLÉVŐ CSATLAKOZÓ MELLÉKÉPÜLET

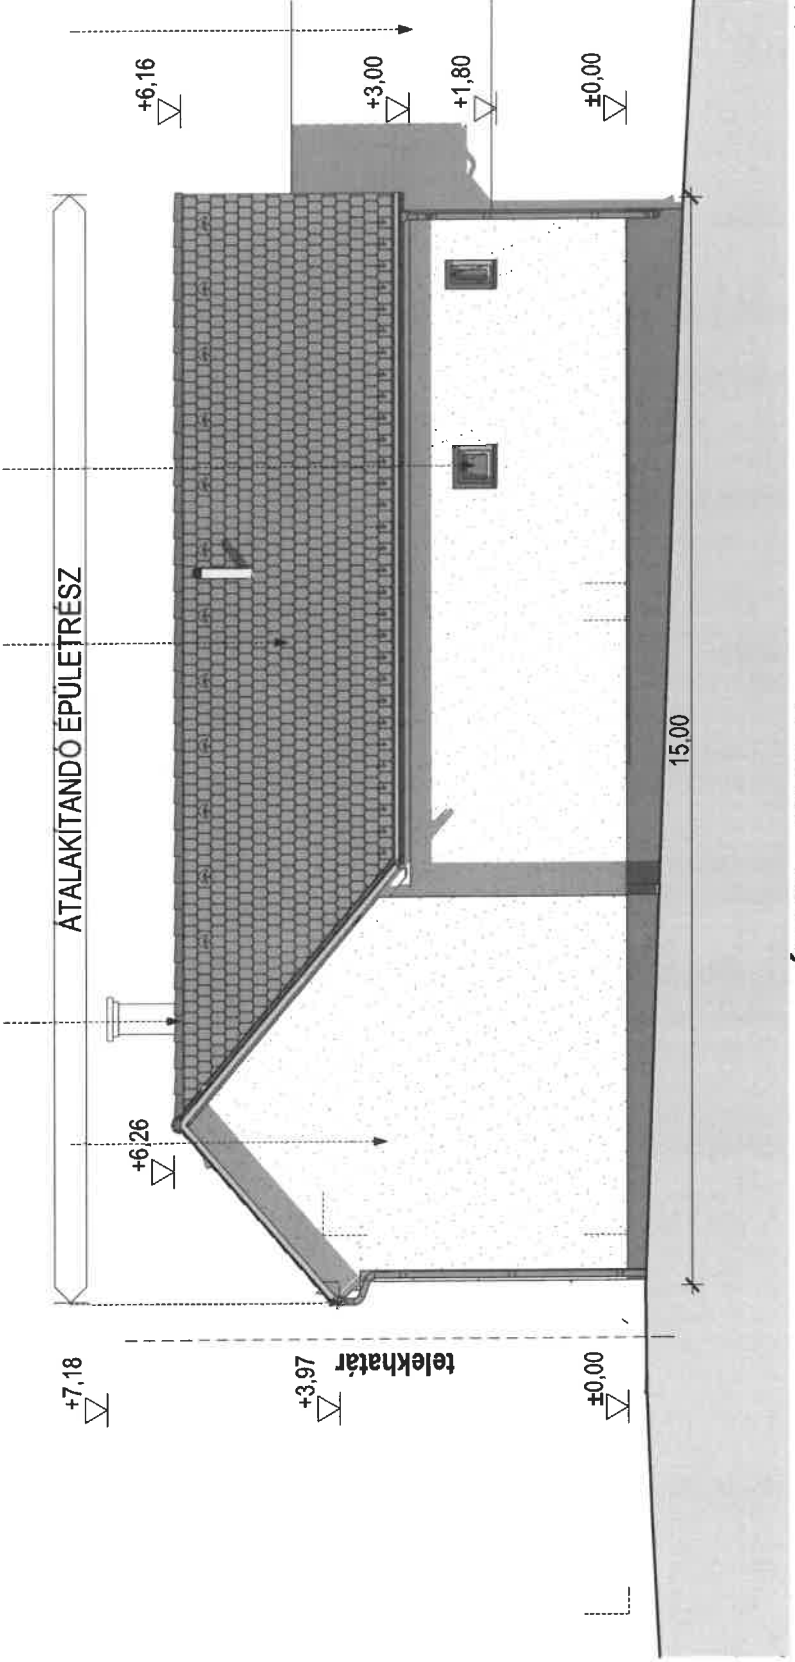

ÉSZAKI HOMLOKZAT
1:100

Készítette: Készítők: Készítés dátuma: 2021.01.04

1:100

2021.01.04

e21/27

E-11

GYÖMÖLCSFELDOLGOZÓ KIALAKÍTÁS

KAPOLY, Szabadság u. 9.sz.

HRSZ.: Hrsz.252

Kapoly Község Önkormányzata

8671 Kapoly, Kossuth u. 56.

Gulyás Róbert

É P I T É S Z

ÉVEYI VÁLLALKOZÓ

7990 TÁMASI, Bacsó-Zs. u. 45

Tel: 74472-308, 30277-4801

gulyasrobert@gmail.com

ÚJ TONDACH PILIS MAX EGYSZERES
CSERÉPFEDÉS - NATUR AGYAG

MEGLÉVŐ CSATLAKOZÓ MELLÉKÉPÜLET

MEGLÉVŐ ÉGÉSTERMÉK ELVEZETÉS

FEHÉR KAPART NEMESVAKOLAT

MEGLÉVŐ APÁCÁRÁCOS FASZERKEZET
FELÚJÍTOTT LAZÚROZOTT FELÜLETTEL

KORCOLT FÉMLEMEZFEDES SZÜRKE
SZÍNEN

HORGANYZOTT ESŐCSARORNA RENDSZER

+6,21

+6,21

+2,99

±0,00

±0,00

-1,23

-0,81

10,84

NYUGATI HOMLOKZAT

1:100

ÁBRÁS LÉNY

M 1:100

2021. július 27. 14. 26. 12. 56

e21/27

E-12


GYÖMÖLCSFELDOLGOZÓ KIALAKÍTÁS



KAPOLY, Szabadság u. 9.sz.
HRSZ.: Hrsz. 252

Kapoly Község Önkormányzata
8671 Kapoly, Kossuth u. 56.



GULYÁS RÓBERT
ÉPÍTŐ ÉS SZAKÁCSIPARI KFT.
7080 TÁMÁSI, Bajcsy-Zs. u. 45
Telef. 70/472336, 302774801
gulyasrobert@gmail.com

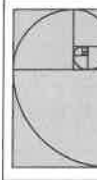

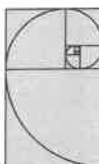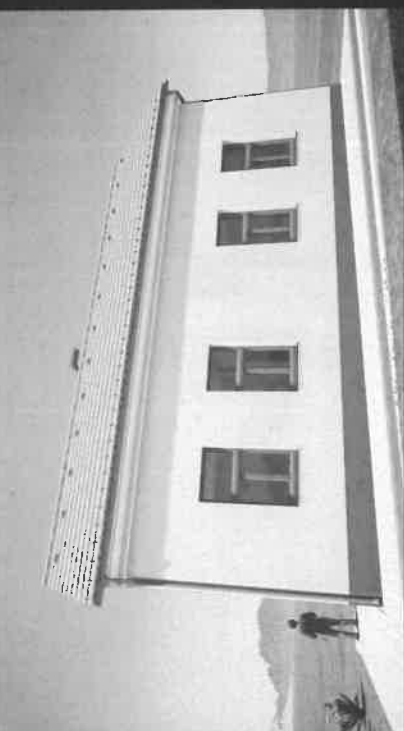

GULYÁS RÓBERT
É P Í T É S Z
EGYÉNI VÁLLALKOZÓ
7989 TÁMASI, BUCSV-SzE u. 45
Tel/Fax: 74472-538, 30277-4801
gulyasrobert@gmail.com




GYÖMÖLCSFELDOLGOZÓ KIALAKÍTÁS
KAPOLY, Szabadság u.9.sz.
HRSZ.: Hrsz.-252
Kapoly Község Önkormányzata
8671 Kapoly, Kossuth u. 56.

e21/27
E-13
Készült az A-1/CAD 13 jogcímmel ellátott, Dátum: 2021. 06. 17. 12:35
Készítette: Gulyás Róbert, Építész, Hrsz.: 252, Hrsz.: 252, Hrsz.: 252

HELYISÉGLISTA FELMÉRÉS				
Helyiség szám	Helyiség neve	Számított terület	Terület	Burkolat típusa
01	ET.-KÖZL.	17,21	17,21	PVC
02	KÖNYVTÁR	22,73	22,73	lam.parketta
03	SZOBA	22,80	22,80	PVC
04	PADLÁSFELJ.	2,48	2,48	föld
05	TORNÁC	17,56	17,56	mozaiklap
06	TÁROLÓ	6,64	6,64	
07	TÁROLÓ	3,49	3,49	beton
08	TÁROLÓ	5,98	5,98	
		98,89 m²	98,89 m²	

HELYISÉGLISTA FÖLDSZINT				
Helyiségekategória	Helyiség szám	Helyiség neve	Számított terület	Burkolat típusa
ÁTALAKÍTÁS	01	ET.-KÖZL.	17,21	greslap
ÁTALAKÍTÁS	02	RAKTÁR	22,73	greslap
ÁTALAKÍTÁS	03	GYÜMÖLCS FELDOLGOZÓ	22,80	greslap
ÁTALAKÍTÁS	04	PADLÁSFELJ.	2,48	greslap
ÁTALAKÍTÁS	05	TORNÁC	17,56	greslap
ÁTALAKÍTÁS	06	NŐI WC	6,15	greslap
ÁTALAKÍTÁS	07	TISZT.TAK.SZER.	3,49	greslap
ÁTALAKÍTÁS	08	FFI WC	6,58	greslap
			99,00 m²	

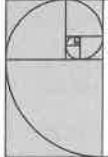

GULYÁS RÓBERT
É P Í T É S Z
 ÉPÍTŐ ÉS SZÁLLÍTÓ KFT.
 7080 TÁMASI, BUCSIZS.E. u. 45.
 Tel/Fax: 74472300, 302774801
 gulyasrobert@proton.com




Gulyás Róbert
 2021.01.27.

GÖMÖLCSFELDOLGOZÓ KIÁLLAKÍTÁS
 KAPOLY, Szabadság u.9.sz.
 HRSZ.: Hrsz.:252
 Kápoli Község Önkormányzata
 8671 Kápoli, Kossuth u. 56.

HELYISÉGLISTA FSZ,
 HELYISÉGLISTA FELMÉRÉS
 Ábratíró: 1:50
 M 1:1
 2021.01.27.
 2021.01.27.
 2021.01.27.

e21/27
E-14

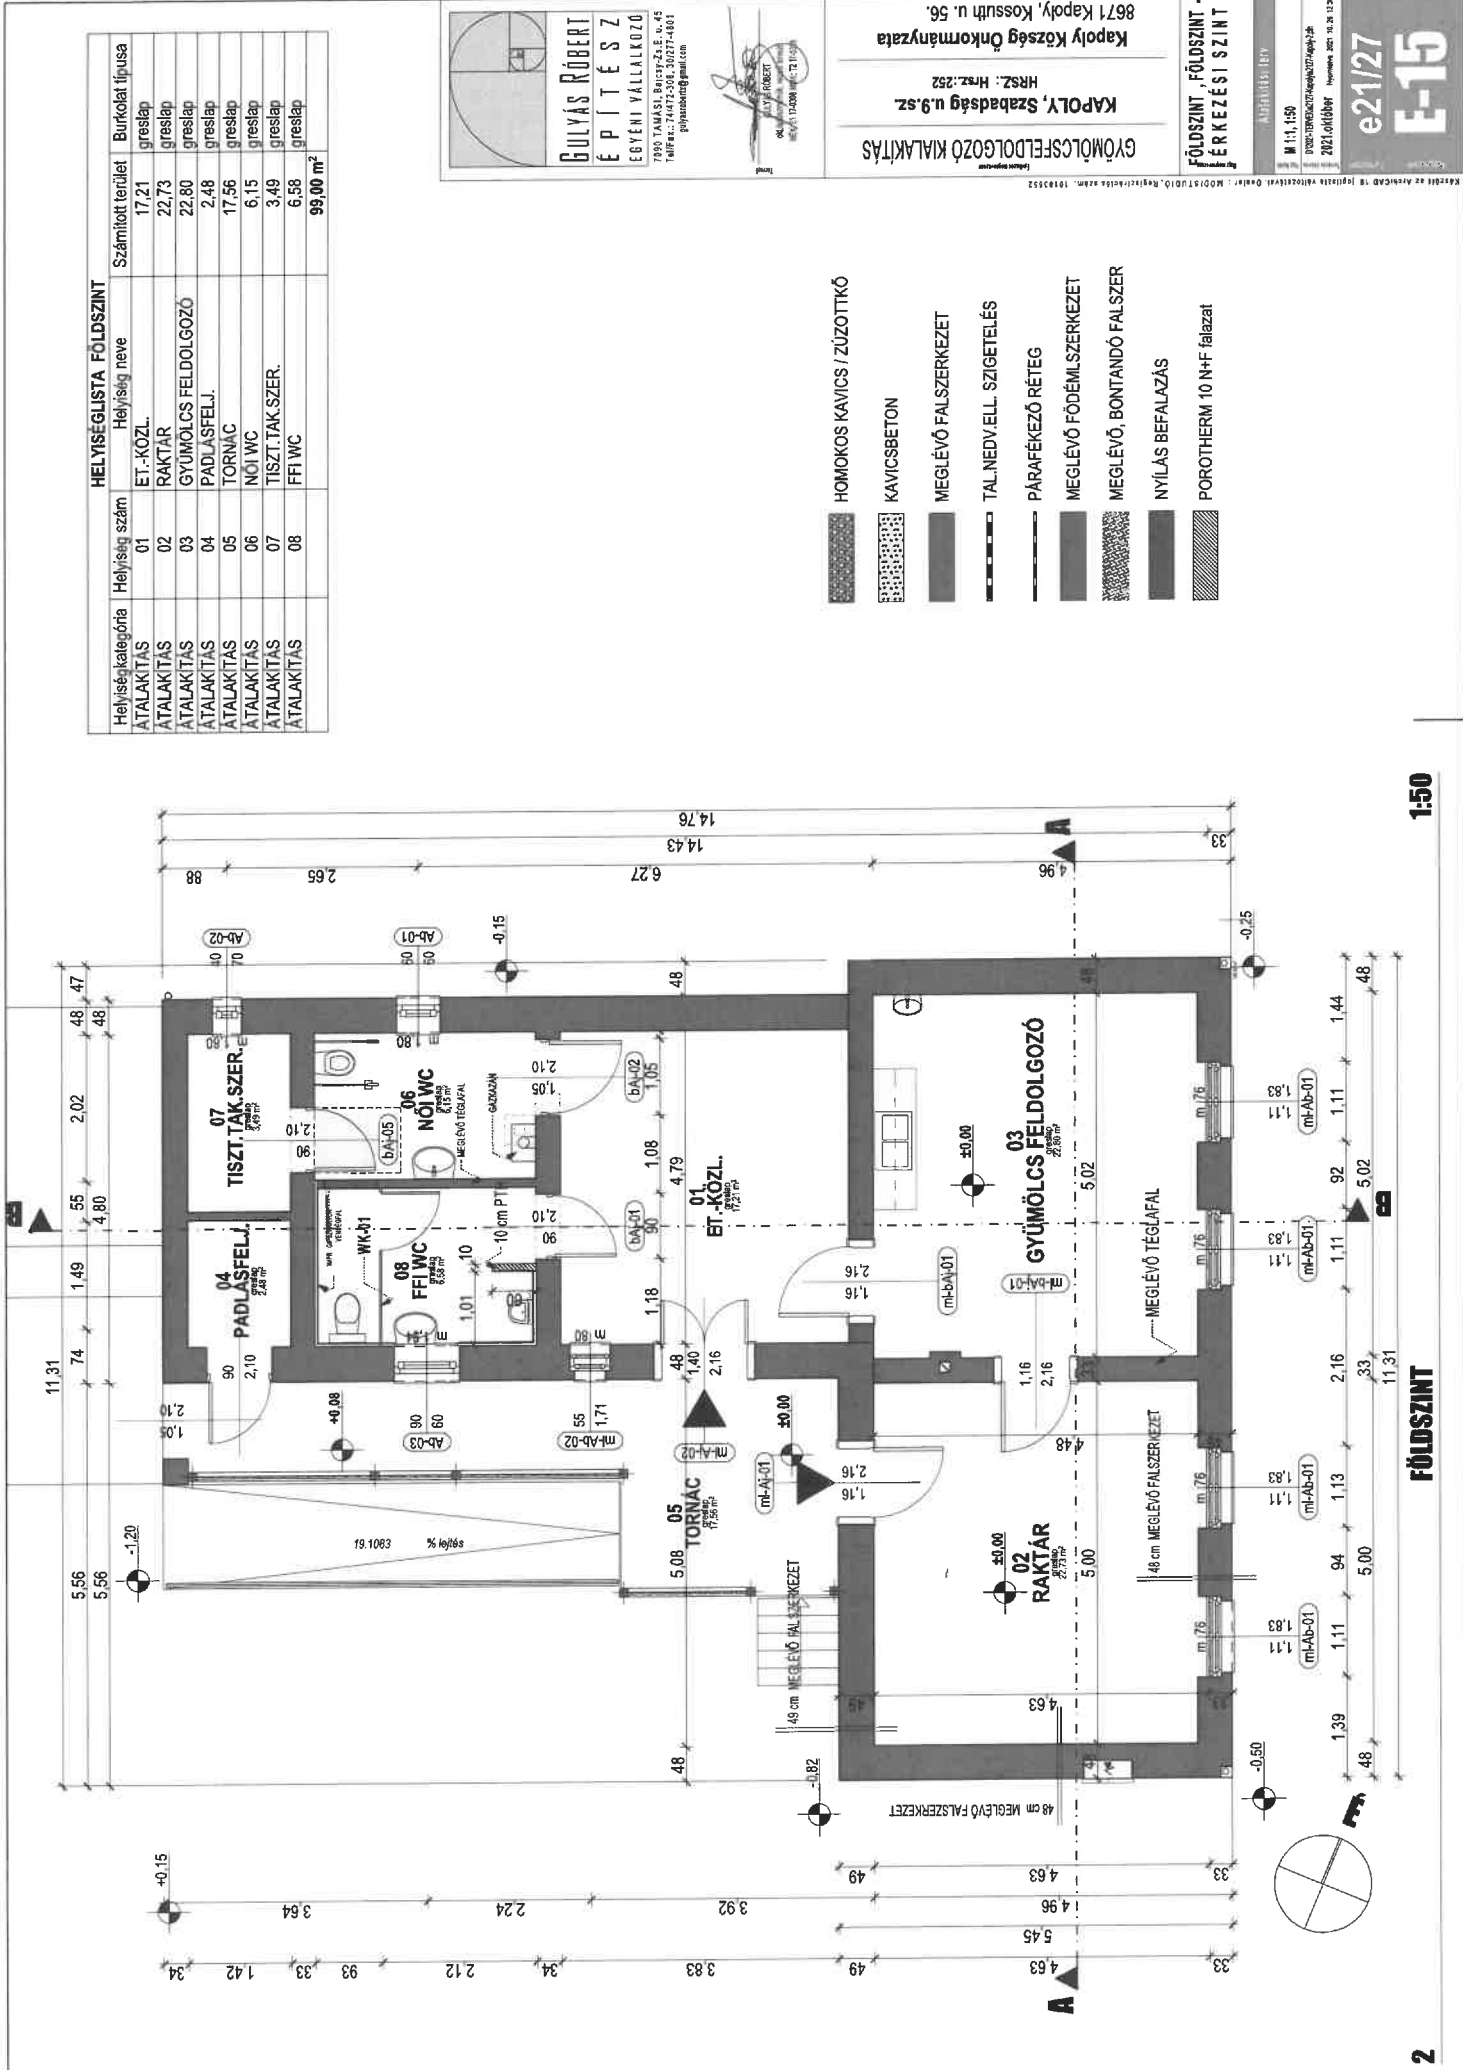

HELYISÉGLISTA FÖLDSZINT			
Helyiség kategória	Helyiség szám	Helyiség neve	Számított terület
ÁTALAKÍTÁS	01	ET-KÖZL.	17,21
ÁTALAKÍTÁS	02	RAKTÁR	22,73
ÁTALAKÍTÁS	03	GYÜMÖLCS FELDOLGOZÓ	22,80
ÁTALAKÍTÁS	04	PADLÁSFELI.	2,48
ÁTALAKÍTÁS	05	TORNAC	17,56
ÁTALAKÍTÁS	06	NŐI WC	6,15
ÁTALAKÍTÁS	07	TISZT.TAK.SZER.	3,49
ÁTALAKÍTÁS	08	FFI WC	6,58
			99,00 m ²

GULYÁS RÓBERT
É P Í T É S Z
EGYÉNI VÁLLALKOZÓ

7890 TAMASI, Bajcsy-Zs. u. 45
Tel: 70/722041, 30/271-4001
gulyasrobert@gmail.com

KAPOLY, Szabadság u. 9.sz.
HRSZ.: Hrsz. 252

Kapoly Község Önkormányzata
8671 Kapoly, Kossuth u. 56.

GYÖMÖLCSFELDOLGOZÓ KIALAKÍTÁS

FÖLDSZINT, FÖLDSZINT - ÉRKEZÉSI SZINT



Átírási terv
M 1:1, 150


2022.01.04

- HOMOKOS KAVICS / ZÚZOTTKŐ
- KAVICSBETON
- MEGLÉVŐ FALSZERKEZET
- TAL. NEDV. ELL. SZIGETELÉS
- PÁRAKÉZŐ RÉTEG
- MEGLÉVŐ FÜDÉMSZERKEZET
- MEGLÉVŐ, BONTANDÓ FALSZER
- NYÍLÁS BEFALAZÁS
- POROTHERM 10 NHF falazat

Építelő:
Kapoly Község Önkormányzata

NYÍLÁSZÁRÓ KONSZIGNÁCIÓ

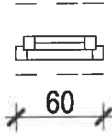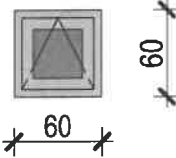KÜLSŐ NYÍLÁSZÁRÓK	
Konszignációs jel	Ab-01
sz x m méret	0,60x0,60
Mennyiség	1
Hossz	0,60
Nyitásirány	
Magasság	0,60
Vastagság	0,092
2D jelkép	
3D-s előlnézet (belső)	
Fogadó faltípus	tégla fal
Párkány anyaga	0,80-1,10 mm festett alu végzáróval
Könyöklő anyaga	fa - fenyő
Működési mód	B
Tok részletezése	68 mm fa
Üvegezés	2 rétegű (4-12Arg-4UltraN) hőszig. üv.
Hőátbocsátási tényező	$U_g = 1,0 \text{ W/m}^2\text{K}$
Felületkezelés	UV-álló, 4 rétegű, vizes bázisú felületkezelés - fenyő
Megjegyzés	új ablak

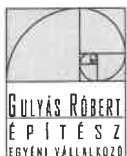

GULYÁS RÓBERT
ÉPÍTÉSZ
EGYÉNI VÁLLALKOZÓ

Építető:

Kapoly Község Önkormányzata

Építés helye:

KAPOLY, Szabadság u.9.sz.

Helyrajzi szám:

Hrsz.:252

Építkezés megnevezése:

GYÖMÖLCSFELDOLGOZÓ KIALAKÍTÁS

Rajz név:

NYÍLÁSZÁRÓK KONSZIGNÁCIÓ

Rajz léptéke:

M 1:1




Tervlap azonosító:



E-13.2


Tervezés dátuma:

2021.október

Nyomtatva: 2021.10.26. 12:35

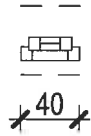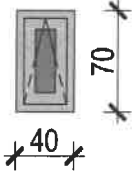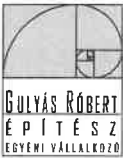KÜLSŐ NYÍLÁSZÁRÓK	
Konszignációs jel	Ab-02
sz x m méret	0,40x0,70
Mennyiség	1
Hossz	0,40
Nyitásirány	
Magasság	0,70
Vastagság	0,092
2D jelkép	
3D-s előlnézet (belső)	
Fogadó faltípus	tégla fal
Párkány anyaga	0,80-1,10 mm festett alu végzáróval
Könyöklő anyaga	fa - fenyő
Működési mód	NY
Tok részletezése	68 mm fa
Üvegezés	2 rétegű (4-12Arg-4UltraN) hőszig. üv.
Hőátbocsátási tényező	Ug=1,0 W/m2K
Felületkezelés	UV-álló, 4 rétegű, vizes bázisú felületkezelés - fenyő
Megjegyzés	új ablak
 Építető: Kapoly Község Önkormányzata Építés helye: KAPOLY, Szabadság u.9.sz. Helyrajzi szám: Hrsz.:252 Építkezés megnevezése: GYÖMÖLCSFELDOLGOZÓ KIALAKÍTÁS Rajz név: NYÍLÁSZÁRÓK KONSZIGNÁCIÓ Rajz léptéke: M 1:1 Tervezés dátuma: 2021.október Tervlap azonosító: E-13.3 Nyomtatva 2021.10.26. 12:35.	

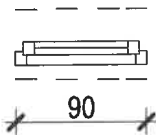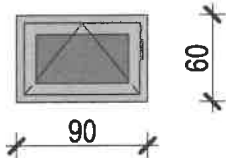KÜLSŐ NYÍLÁSZÁRÓK	
Konszignációs jel	Ab-03
sz x m méret	0,90x0,60
Mennyiség	1
Hossz	0,90
Nyitásirány	
Magasság	0,60
Vastagság	0,092
2D jelkép	
3D-s előnézet (belső)	
Fogadó faltípus	tégla fal
Párkány anyaga	0,80-1,10 mm festett alu végzáróval
Könyöklő anyaga	fa - fenyő
Működési mód	B
Tok részletezése	68 mm fa
Üvegezés	2 rétegű (4-12Arg-4UltraN) hőszig. üv.
Hőátbocsátási tényező	$U_g=1,0 \text{ W/m}^2\text{K}$
Felületkezelés	UV-álló, 4 rétegű, vizes bázisú felületkezelés - fenyő
Megjegyzés	új ablak

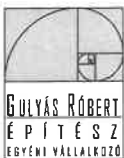

Építető:

Kapoly Község Önkormányzata

Építés helye:

KAPOLY, Szabadság u.9.sz.

Helyrajzi szám: Hrsz.:252

Épitkezés megnevezése:

GYÖMÖLCSFELDOLGOZÓ KIALAKÍTÁS

Rajz név:

NYÍLÁSZÁRÓK KONSZIGNÁCIÓ

Rajz léptéke:

M 1:1




Tervlap azonosító:




E-13.4



Tervezés dátuma:


2021.október

Nyomtatva: 2021. 10. 26. 12:35

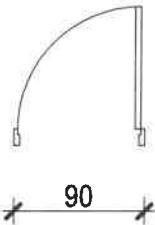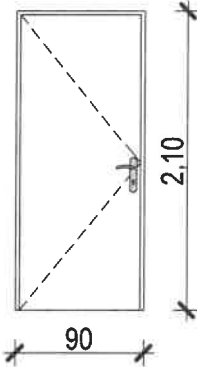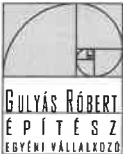KÜLSŐ NYÍLÁSZÁRÓK		
Konszignációs jel	bAj-01	
sz x m méret	0,90x2,10	
Mennyiség	1	
Hossz	0,90	
Nyitásirány	B	
Magasság	2,10	
Vastagság	0,115	
2D jelkép		
3D-s előlnézet (belső)		
Fogadó faltípus	tégla fal	
Parkány anyaga	Nincs	
Könyöklő anyaga	fa - fenyő	
Működési mód		
Tok részletezése		
Üvegezés		
Hőátbocsátási tényező		
Felületkezelés	fehér mázolás	
Megjegyzés	új ajtó	
	Építető:	GYÖMÖLCSFELDOLGOZÓ KIALAKÍTÁS
	Kapoly Község Önkormányzata	Rajz név: NYÍLÁSZÁRÓK KONSZIGNÁCIÓ
	Építés helye:	Rajz léptéke: M 1:1
	KAPOLY, Szabadság u.9.sz.	Tervezés dátuma:
	Helyrajzi szám: Hrsz.:252	2021.október
		Tervlap azonosító: E-13.5 Nyomtatva: 2021. 10. 26. 12:35

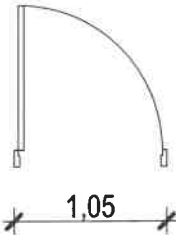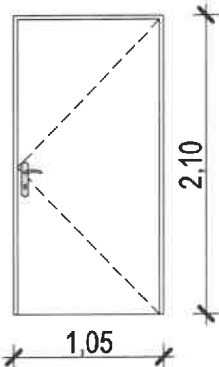
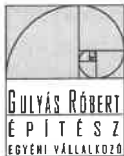
KÜLSŐ NYÍLÁSZÁRÓK	
Konszignációs jel	bAj-02
sz x m méret	1,05x2,10
Mennyiség	1
Hossz	1,05
Nyitásirány	J
Magasság	2,10
Vastagság	0,115
2D jelkép	
3D-s előnézet (belső)	
Fogadó faltípus	tégla fal
Párkány anyaga	Nincs
Könyöklő anyaga	fa - fenyő
Működési mód	
Tok részletezése	
Üvegezés	
Hőátbocsátási tényező	
Felületkezelés	fehér mázolás
Megjegyzés	új ajtó
 Építtető: Kapoly Község Önkormányzata Építés helye: KAPOLY, Szabadság u.9.sz. Helyrajzi szám: Hrsz.:252 Építkezés megnevezése: GYÖMÖLCSFELDOLGOZÓ KIALAKÍTÁS Rajz név: NYÍLÁSZÁRÓK KONSZIGNÁCIÓ Rajz léptéke: M 1:1 Tervezés dátuma: 2021.október Tervlap azonosító: E-13.6 Nyomtatva: 2021.10.26. 12:35	

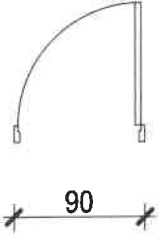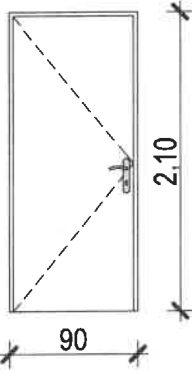KÜLSŐ NYÍLÁSZÁRÓK	
Konszignációs jel	bAj-05
sz x m méret	0,90x2,10
Mennyiség	1
Hossz	0,90
Nyitásirány	B
Magasság	2,10
Vastagság	0,115
2D jelkép	
3D-s előlnézet (belső)	
Fogadó faltípus	tégla fal
Párkány anyaga	Nincs
Könyöklő anyaga	fa - fenyő
Működési mód	
Tok részletezése	
Üvegezés	
Hőátbocsátási tényező	
Felületkezelés	
Megjegyzés	új ajtó

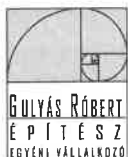

Építető:
Kapoly Község Önkormányzata
 Építés helye:
KAPOLY, Szabadság u.9.sz.
 Helyrajzi szám: **Hrsz.:252**

Építkezés megnevezése:
GYÖMÖLCSFELDOLGOZÓ KIALAKÍTÁS
 Rajz név:
NYÍLÁSZÁRÓK KONSZIGNÁCIÓ
 Rajz léptéke: **M 1:1**
 Tervezés dátuma:
2021.október
 Tervlap azonosító:
E-13.7
Nyomtatva: 2021. 10. 26. 12:35

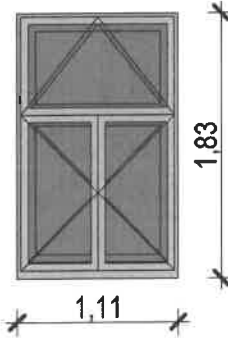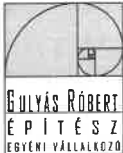KÜLSŐ NYÍLÁSZÁRÓK	
Konszignációs jel	ml-Ab-01
sz x m méret	1,11x1,83
Mennyiség	4
Hossz	1,11
Nyitásirány	B
Magasság	1,83
Vastagság	0,150
2D jelkép	
3D-s előlnézet (belső)	
Fogadó faltípus	tégla fal
Párkány anyaga	0,80-1,10 mm festett alu végzáróval
Könyöklő anyaga	fa - fenyő
Működési mód	BNY
Tok részletezése	KAPCSOLT GERÉBTOK
Üvegezés	utólagos - 2 rétegű (4-12Arg-4UltraN) hőszig. üv.
Hőátbocsátási tényező	Ug=1,0 W/m2K - külső szárnyak üvegezés cseréje
Felületkezelés	festék lemaratás után vizes bázisú lazur felületkezelés - fenyő
Megjegyzés	felújított ablak - szárny gumiprofilozás
 Építető: Kapoly Község Önkormányzata Építés helye: KAPOLY, Szabadság u.9.sz. Helyrajzi szám: Hrsz.:252 Építkezés megnevezése: GYÖMÖLCSFELDOLGOZÓ KIALAKÍTÁS Rajz név: NYÍLÁSZÁRÓK KONSZIGNÁCIÓ Rajz léptéke: M 1:1 Tervezés dátuma: 2021.október Tervlap azonosító: E-13.8 Nyomtatva 2021.10.26. 12:45	

KÜLSŐ NYÍLÁSZÁRÓK

Konszignációs jel

ml-Ab-02

sz x m méret

0,55x1,71

Mennyiség

1

Hossz

0,55

Nyitásirány

J


Magasság

1,71


Vastagság

0,200

2D jelkép

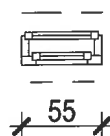

3D-s előnézet (belső)

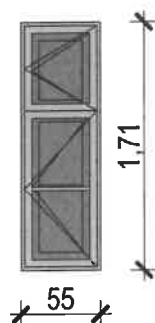

Fogadó faltípus

tégla fal

Párkány anyaga

0,80-1,10 mm festett alu végzáróval

Könyöklő anyaga

fa - fenyő

Működési mód

BNY

Tok részletezése

KAPCSOLT GERÉBTOK

Üvegezés

utólagos - 2 rétegű (4-12Arg-4UltraN) hőszig. üv.

Hőátbocsátási tényező


Ug=1,0 W/m2K - külső szárnyak üvegezés cseréje

Felületkezelés

festék lemaratás után vizes bázisú lazur felületkezelés - fenyő

Megjegyzés

felújított ablak - szárny gumiprofilozás

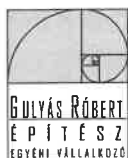

Építető:

Kapoly Község Önkormányzata

Építés helye:

KAPOLY, Szabadság u.9.sz.

Helyrajzi szám: Hrsz.:252

Építkezés megnevezése:

GYÖMÖLCSFELDOLGOZÓ KIALAKÍTÁS

Rajz név:

NYÍLÁSZÁRÓK KONSZIGNÁCIÓ

Rajz léptéke:

M 1:1

Tervezés dátuma:

2021.október

Tervlap azonosító:


E-13.9

Nyomtatva: 2021.10.26. 12:35


KÜLSŐ NYÍLÁSZÁRÓK

Konszignációs jel	ml-Aj-01
sz x m méret	1,16x2,16
Mennyiség	1
Hossz	1,16
Nyitásirány	J
Magasság	2,16
Vastagság	0,490


2D jelkép

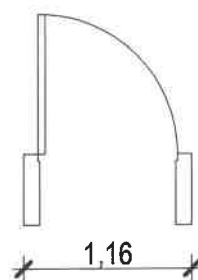

3D-s előlnézet (belső)



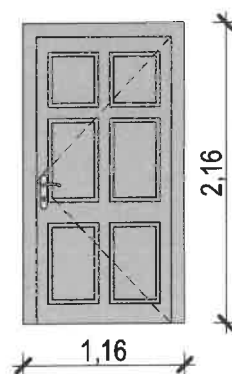





Fogadó faltípus	tégla fal
Párkány anyaga	Nincs
Könyöklő anyaga	fa - fenyő
Működési mód	
Tok részletezése	
Üvegezés	
Hőátbocsátási tényező	
Felületkezelés	UV-álló, 4 rétegű, vizes bázisú felületkezelés
Megjegyzés	felújított ajtó

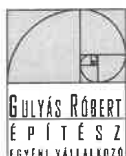

Építető:
Kapoly Község Önkormányzata
Építés helye:
KAPOLY, Szabadság u.9.sz.
Helyrajzi szám: **Hrsz.:252**

Építkezés megnevezése:
GYÖMÖLCSFELDOLGOZÓ KIALAKÍTÁS
Rajz név: **NYÍLÁSZÁRÓK KONSZIGNÁCIÓ**
Rajz léptéke: **M 1:1**
Tervezés dátuma: **2021.október**
Tervlap azonosító: **E-13.10**
Nyomtatva: 2021.10.26. 12:35

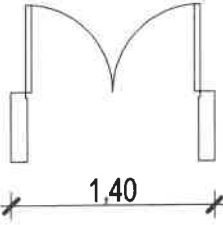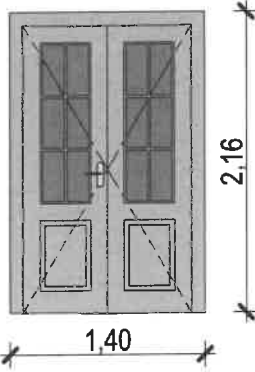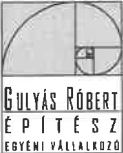KÜLSŐ NYÍLÁSZÁRÓK	
Konszignációs jel	ml-Aj-02
sz x m méret	1,40x2,16
Mennyiség	1
Hossz	1,40
Nyitásirány	B
Magasság	2,16
Vastagság	0,480
2D jelkép	
3D-s előlnézet (belső)	
Fogadó faltípus	tégla fal
Párkány anyaga	Tégla - futó kötés
Könyöklő anyaga	fa - fenyő
Működési mód	
Tok részletezése	
Üvegezés	utólagos - 2 rétegű (4-12Arg-4UltraN) hőszig. üv.
Hőátbocsátási tényező	Ug=1,0 W/m2K - külső szárnyak üvegezés cseréje
Felületkezelés	festék lemaratás után vizes bázisú lazur felületkezelés - fenyő
Megjegyzés	felújított ajtó - szárny gumiprofilozás
 Építető: Kapoly Község Önkormányzata Építés helye: KAPOLY, Szabadság u.9.sz. Helyrajzi szám: Hrsz.:252 Építkezés megnevezése: GYÖMÖLCSFELDOLGOZÓ KIALAKÍTÁS Rajz név: NYÍLÁSZÁRÓK KONSZIGNÁCIÓ Rajz léptéke: M 1:1 Tervezés dátuma: 2021.október Tervlap azonosító: E-13.11 Nyomtatva: 2021. 10. 26. 12:35	

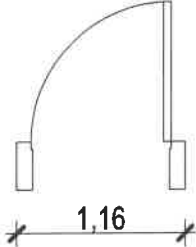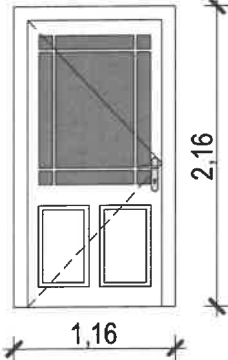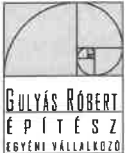KÜLSŐ NYÍLÁSZÁRÓK	
Konszignációs jel	ml-bAj-01
sz x m méret	1,16x2,16
Mennyiség	1
Hossz	1,16
Nyitásirány	B
Magasság	2,16
Vastagság	0,330
2D jelkép	
3D-s előnézet (belső)	
Fogadó faltípus	tégla fal
Párkány anyaga	Nincs
Könyöklő anyaga	fa - fenyő
Működési mód	
Tok részletezése	
Üvegezés	
Hőátbocsátási tényező	
Felületkezelés	fehér mázolás
Megjegyzés	felújított ajtó
 Építető: Kapoly Község Önkormányzata Építés helye: KAPOLY, Szabadság u.9.sz. Helyrajzi szám: Hrsz.:252 Építkezés megnevezése: GYÖMÖLCSFELDOLGOZÓ KIALAKÍTÁS Rajz név: NYÍLÁSZÁRÓK KONSZIGNÁCIÓ Rajz léptéke: M 1:1 Tervezés dátuma: 2021.október Tervlap azonosító: E-13.12 Nyomtatva: 2021. 10. 26. 12:35	

KÜLSŐ NYÍLÁSZÁRÓK

Konszignációs jel

ml-bAj-01

sz x m méret

1,16x2,16

Mennyiség

1

Hossz

1,16

Nyitásirány

J


Magasság

2,16


Vastagság

0,340

2D jelkép

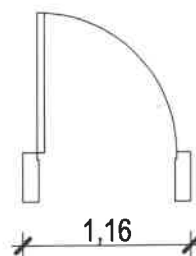

3D-s előnézet (belső)

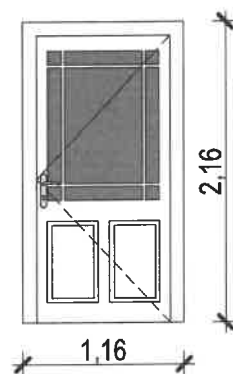

Fogadó faltípus

tégla fal

Párkány anyaga

Nincs

Könyöklő anyaga

fa - fenyő

Működési mód

Tok részletezése

Üvegezés


Hőátbocsátási tényező

Felületkezelés

fehér mázolás

Megjegyzés

felújított ajtó

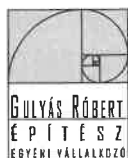

Építető:

Kapoly Község Önkormányzata

Építés helye:

KAPOLY, Szabadság u.9.sz.

Helyrajzi szám: Hrsz.:252

Építkezés megnevezése:

GYÖMÖLCSFELDOLGOZÓ KIALAKÍTÁS

Rajz név:

NYÍLÁSZÁRÓK KONSZIGNÁCIÓ

Rajz léptéke:

M 1:1

Tervezés dátuma:



2021.október


Tervlap azonosító:

E-13.13

Nyomtatva: 2021.10.26. 12:35

WC VÁLASZFALAK

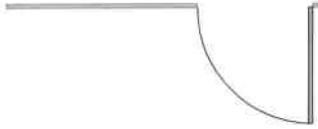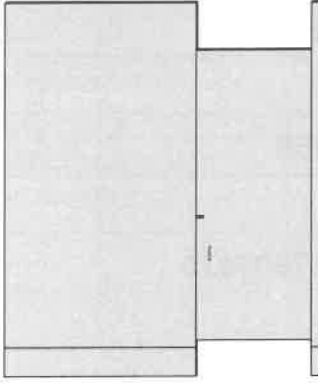Konszignációs jel	WK-01
Könyvtári elem neve	wc fülke 19
Mennyiség	1
Hossz (A)	2,18
Szélesség (B)	1,40
Magasság (Z méret)	2,58
Emelet (Szint)	FÖLDSZINT
Típus	LF típusú WC kabin
Ajtó szélessége	0,80
Elemszélesség	2,18
Fülke mélysége	1,40
Fülke típusa	Padlóhoz rögzített
Kiállások/Fülkék száma	1
Nyitási irány	Kívül
Panel alsó magassága	0,20
Panel felső magassága	2,38
Panel vastagsága	0,03
Anyag	28 mm vtg. laminált V20 bútorlap
Panelszélesség zsanérolдалon	0,05
Megjegyzés	28 mm vtg. laminált V20 bútorlap, minden élén élzárva. A falcsatlakozó, felső merevítő, ill. ajtóütközők alumínium profilok, az ajtóütközőben gumitömítés. Állítható lábak, ajtónként 2 db pánt, „L” profilú ALU F1 WC kilincs, szabad/foglalt jelzéssel.
2D jelkép	
3D-s frontális axonometria	

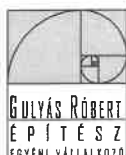

GULYÁS RÓBERT
ÉPÍTÉSZ
EGYÉNI VÁLLALKOZÓ

Építelő:

Kapoly Község Önkormányzata

Építés helye:

KAPOLY, Szabadság u.9.sz.

Helyrajzi szám: Hrsz.:252

Építkezés megnevezése:

GYÖMÖLCSFELDOLGOZÓ KIALAKÍTÁS

Rajz név:

TETŐSZERKEZET ÁTNÉZET

Rajz léptéke:

M 1:1

Tervlap azonosító:

E-13.14

Tervezés dátuma:

2021.október

Nyomtatva: 2021.10.26. 12:35